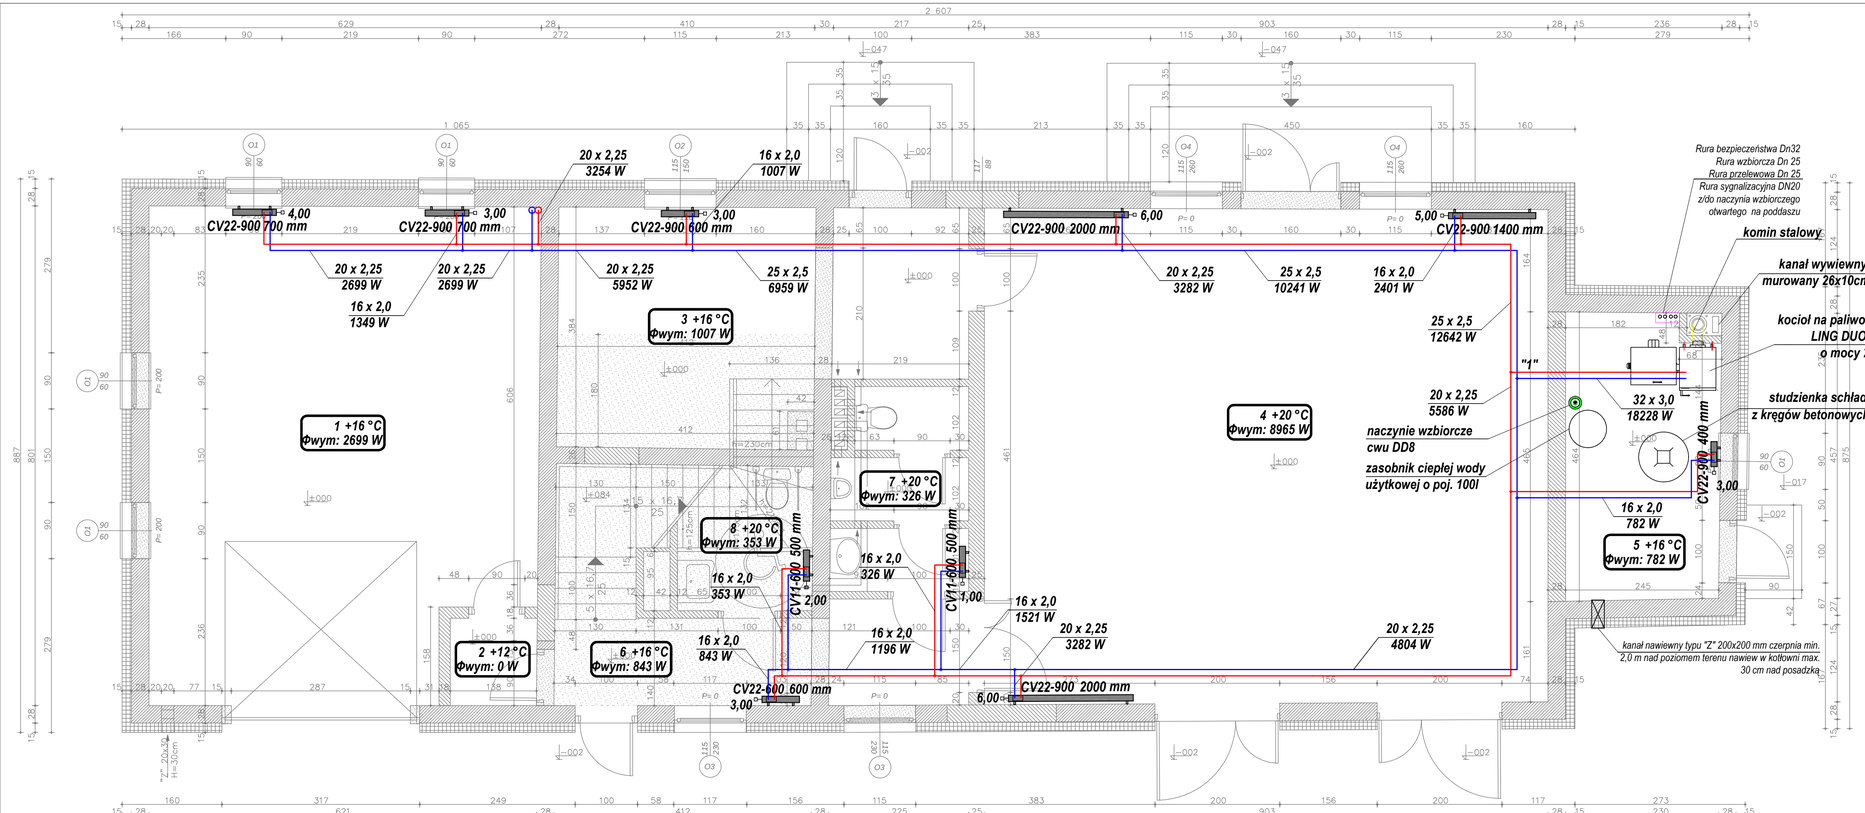

ISTNIEJĄCE ŚCIANY

PROJEKTOWANE ŚCIANY I ZAMUROWANIA

PROJEKTOWANA ROZBIÓRKA ISTNIEJĄCEGO STROPU

PROJEKTOWANE ROZBIÓRKI ŚCIAN ISTNIEJĄCYCH

PROJEKTOWANE NADPROŻA (2xIPE180 SKRĘCANE ŚRUBAMI)

PROJEKTOWANE NADPROŻA (2x IPE140 SKRĘCANE ŚRUBAMI)

PROJEKTOWANE NADPROŻA (2x "L19")

PROJEKTOWANE NADPROŻA ŻELBETOWE

PROJEKTOWANA ROZBIÓRKA PODOKIENNIKA

PROJEKTOWANA IZOLACJA TERMICZNA ZE STYROPIANU

UWAGI:

1. Instalację centralnego ogrzewania zasilającą instalację grzewczą c.o. zaprojektowano z rur PE-X/AL/PE firmy Wavin.
2. Przewody poziome rozprowadzające czynnik grzewczy prowadzone są w posadzce. (Szczegóły na rozwinięciu instalacji c.o.). Podłączenie grzejników - dolne.
3. Przejścia przez przegrody pomieszczeń stanowiących odrębne strefy pożarowe należy wykonać w klasie odporności ogniowej danej przegrody za pomocą mas ogniochronnych np. Hilti.
4. Średnice gałązek przyłączeniowych do grzejników opisano na rozwinięciu instalacji c.o.
5. Montaż grzejników za pomocą uchwytów ściennych lub na nóżkach.
6. Wszystkie wymiary należy sprawdzić z natury.

LEGENDA :

	Projektowane przewody instalacji c.o. (zasilanie, powrót)
CV22-600 900 mm 1,00	Nowoprojektowany grzejnik stalowy płytowy PURMO Ventil Compact z podłączeniem dolnym lub z boku
SAN11 500 mm 1,00	Nowoprojektowany grzejnik łazienkowy PURMO Santorini SAN, wyposażony w grzałkę elektryczną
AV9_P 1,00 DN15	Termostatyczny zawór grzejnikowy AV9 w wykonaniu prostym prod. Oventrop
	Zawór powrotny Combi 3 w wykonaniu prostym prod. Oventrop
16 x 2,0 1094 W	Średnica przewodu instalacji c.o. Moc cieplna
1,03 +20 °C Φwym: 1993 W	Numer pomieszczenia / Temperatura pomieszczenia Zapotrzebowanie na ciepło

Zestawienie pomieszczeń
Parter

nr	nazwa pom.	powierzchnia
1	GARAŻ	47,53
2	PRZEDSIONEK	1,95
3	POM. GOSPODARCZE	22,50
4	SALA SPOTKAŃ	71,60
5	KOTŁOWNIA	11,09
6	KORYTARZ	9,89
7	WC	6,34
8	WC	3,62

Zestawienie pomieszczeń
Poddasze

nr	nazwa pom.	powierzchnia
1.1	POM. GOSPODARCZE	37,34
1.2	WC	2,89
1.3	POM. GOSPODARCZE	3,61

Schemat podłączenia grzejnika dolnozasilanego

LEGENDA:
1. Grzejnik stalowy, konwekcyjny z wbudowanym zaworem termostatycznym,
2. System przyłączeniowy Multiflex F ZB (2-rj) podw., Rp 1/2"
3. Złączka - śrubunek (eurokonus)
4. Rura PE-X/AL/PE

PRZEBUDOWA I NADBUDOWA STRAŻNICY OSP NA POTRZEBY REMIZ-GCz Z WIELOFUNKCYJNĄ LEKARZ
96-112 Kowiesy: Lisna, DZ. NR: 1021

Gmina Kowiesy
Kowiesy 20, 95 - 113 Kowiesy

PRACOWNIA PROJEKTOWA "ARCHIDOMEK"
96-100 SKIERNIEWICE, ul. BOYNICH 24, tel. 502 884 447

MGR INŻ. MARCIN LASKA

INSTALACJE C.O. - rzut parteru

SANITARNA

PROJEKT BUDOWLANY

IS-05

MATERIAŁY PRZEDSTAWIONE TEGO RYSUNKU NA MAGNETYCZNYCH NOŚNIKACH INFORMACJI NIEJAWNE PRZEZ WYDANIEM PISEMNEGO ZGODY AUTORSKIEGO NIE MOGĄ BYĆ UDOSTĘPNIANE I KOPIOWANE ANI ZUŻYWANE W CELU INNYM NIŻ OKREŚLONY