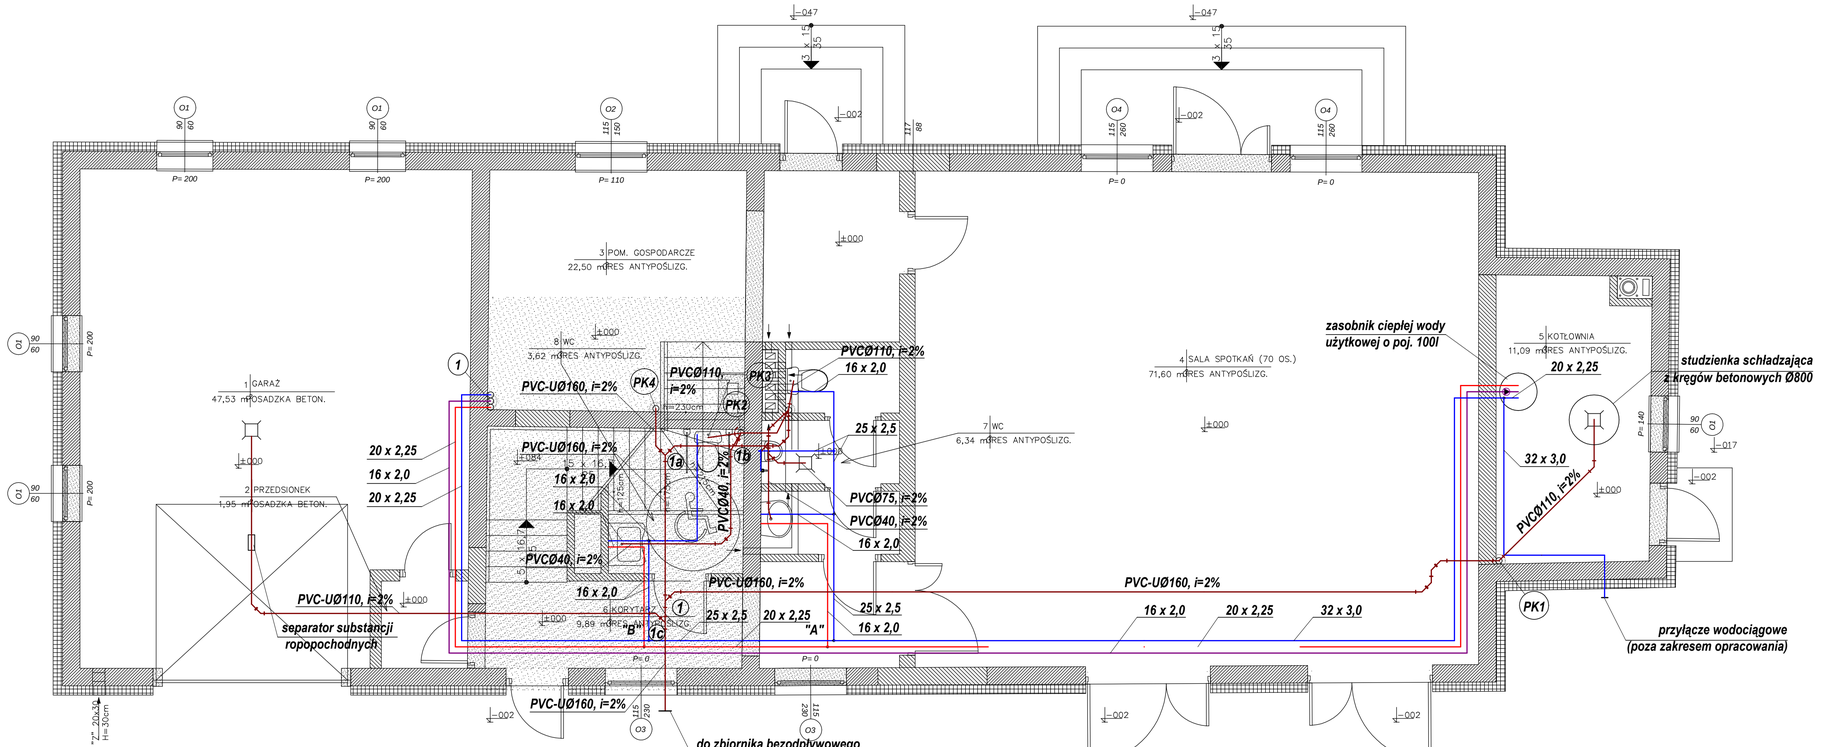

ISTNIEJĄCE ŚCIANY

PROJEKTOWANE ŚCIANY I ZAMUROWANIA

PROJEKTOWANA ROZBIÓRKA ISTNIEJĄCEGO STROPU

PROJEKTOWANE ROZBIÓRKI ŚCIAN ISTNIEJĄCYCH

PROJEKTOWANE NADPROŻA (2xIPE180 SKRĘCANE ŚRUBAMI)

PROJEKTOWANE NADPROŻA (2x IPE140 SKRĘCANE ŚRUBAMI)

PROJEKTOWANE NADPROŻA (2x "L19")

PROJEKTOWANE NADPROŻA ŻELBETOWE

PROJEKTOWANA ROZBIÓRKA PODOKIENNIKA

PROJEKTOWANA IZOLACJA TERMICZNA ZE STYROPIANU

Legenda:

	Przewody wody zimnej
	Przewody wody ciepłej
	Przewody wody cyrkulacyjnej
16 x 2,0	*Średnica przewodu instalacji wodnej*
	Przewody kanalizacji sanitarnej
PVC Ø50, i=2% / *PVC-U Ø160, i=2%*	*Średnica i spadek przewodu kanalizacji sanitarnej i kanalizacji deszczowej*
PK1	*Oznaczenie numeru pionu projektowanej instalacji kanalizacji sanitarnej*
1	*Oznaczenie pionu projektowanej instalacji wody ciepłej, zimnej i cyrkulacji*
2	*Oznaczenie punktów charakterystycznych (odgałęzień) projektowanej kanalizacji - powiązanie rzutu z rozwinięciem*
"A"	*Oznaczenie punktów charakterystycznych (odgałęzień) projektowanej instalacji wodociągowej - powiązanie rzutu z rozwinięciem*

Zestawienie pomieszczeń

Parter

nr	*nazwa pom.*	*powierzchnia*
1	*GARAŻ*	*47,53*
2	*PRZEDSIONEK*	*1,95*
3	*POM. GOSPODARCZE*	*22,50*
4	*SALA SPOTKAŃ*	*71,60*
5	*KOTŁOWNIA*	*11,09*
6	*KORYTARZ*	*9,89*
7	*WC*	*6,34*
8	*WC*	*3,62*

Zestawienie pomieszczeń

Poddasze

nr	*nazwa pom.*	*powierzchnia*
1.1	*POM. GOSPODARCZE*	*37,34*
1.2	*WC*	*2,89*
1.3	*POM. GOSPODARCZE*	*3,61*

PRZEBUDOWA I NADBUDOWA STRAŻNICY OSP NA POTRZEBY ŚWIETLICY WIEJSKIEJ W LEŃCU
Nr 413 Krowica Sienna, Nr 440, 38-533

Gmina Krościenko
Krościenko 85, 66 - 313 Krościenko

PRACOWNIA PROJEKTOWA "ARCHIKADOR"
66-320 SKWIERZYNKA, ul. GEN.TWORCZA 28, tel. 503 091 447

MGR INŻ. MARCIN LASKA

Instalacje wod-kan- rzut parteru

SANITARNA

PROJEKT BUDOWLANY

IS-01

WSZELKIE PRAWA OCHRONY AUTORSKIE TEGO RYSUNKU (ZA WYJĄTKIEM CZĘŚCI OPISOWEJ) ZASTRZEGA SOBIE AUTOR PROJEKTU. KOPIOWANIE, WYKORZYSTYWANIE I ROZPOWSZECHNIANIE BEZ ZGODY AUTORA ZABRONIONE.