



Schemat kotłowni

Otwarte naczynie zbiorcze zlokalizować na najwyższej kondygnacji budynku pod stropem nad kotłownią, rury sygnalizacyjną i przelewową sprowadzić do kratki kotłowni

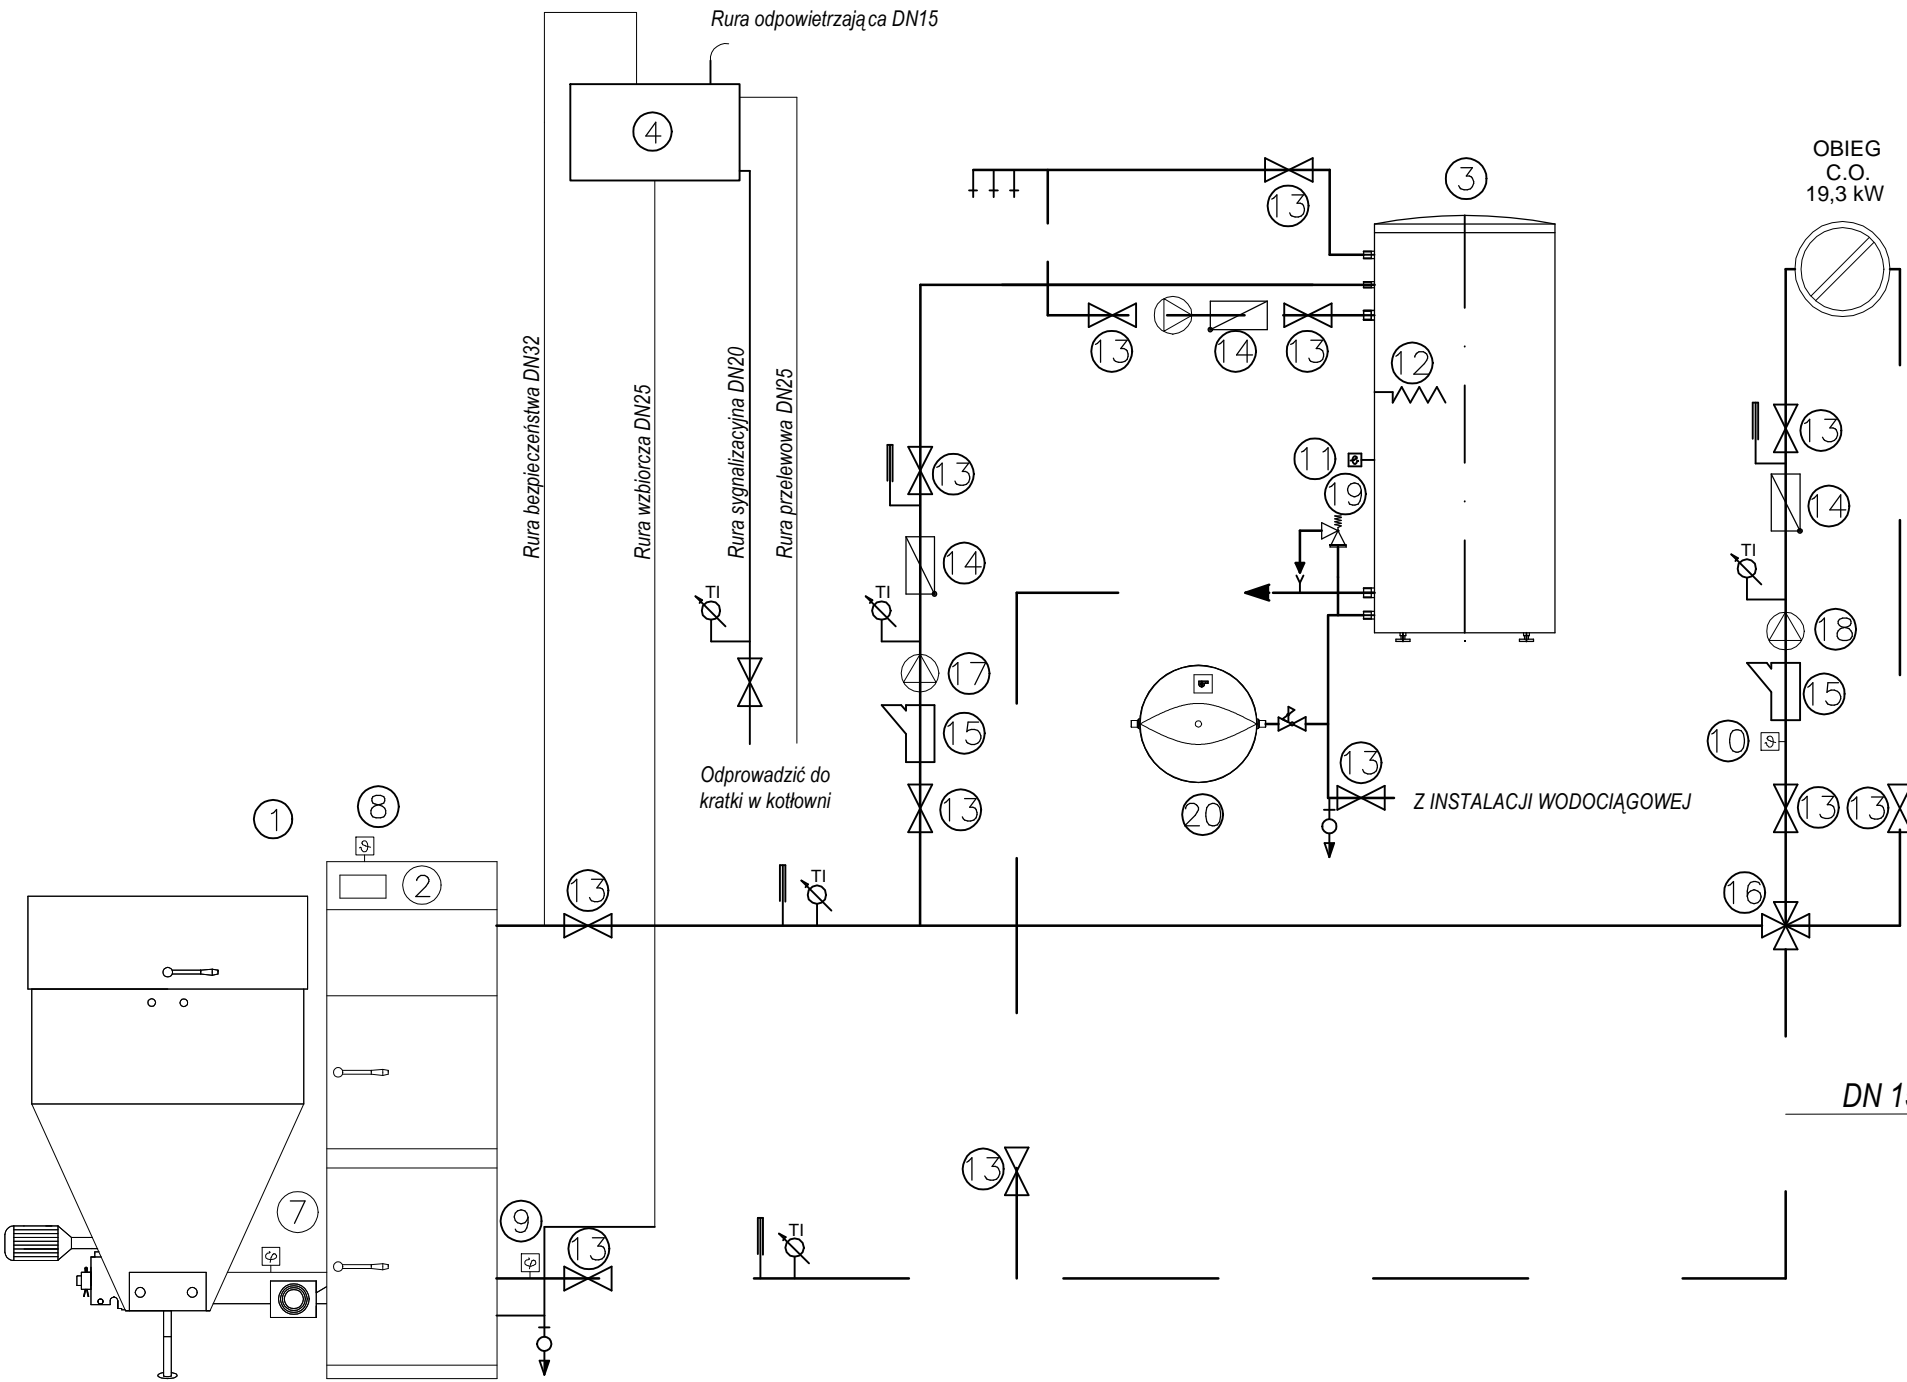

- 1 Kocioł na paliwo stałe LING DUO LD 25 firmy KLIMOSZ
- 2 Regulator kotła
- 3 Zasobnik wody o poj. 100l z grzałką elektryczną
- 4 Naczynie zbiorcze systemu otwartego
- 5 Stacja uzdatniania wody
- 6 Czujnik temp. zewnętrznej
- 7 Czujnik temp. podajnika
- 8 Czujnik temp. kotła
- 9 Czujnik temp. powrotu
- 10 Czujnik temp. c.o.
- 11 Czujnik temp. c.w.u.
- 12 Grzałka elektryczna
- 13 Zawór odcinający kulowy
- 14 Zawór zwrotny
- 15 Filtr siatkowy
- 16 Zawór czterodrogowy z siłownikiem DN32
- 17 Pompa cwu Star-Z NOVA f. Wilo
- 18 Pompa co Stratos PICO-Z 25/1-6 f. Wilo
- 19 Zawór bezpieczeństwa SYR 2115 Dn15
- 20 Naczynie zbiorcze DD8 - Reflex

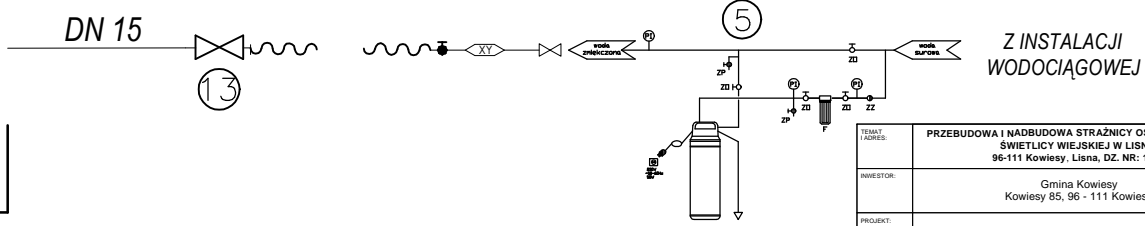

TEMAT / ADRES:	PRZEBUDOWA I NADBUDOWA STRAŻNICY OSP NA POTRZEBY ŚWIE TLICY WIEJSKIEJ W LISNEJ 96-111 Kowiesy, Lisna, DZ. NR: 163/1		
INWESTOR:	Gmina Kowiesy Kowiesy 85, 96 - 111 Kowiesy		
PROJEKTANT:	PRACOWNIA PROJEKTOWA "ARCHIVISION" 96-100 SKIERNIEWICE, ul. REYMONTA 2A, tel.: 502 591 447		
PROJEKTANT:	MGR INŻ. MARCIN ŁASKA	UPIS NR 1001828000111 W PRZECIAGU DO AUTOLACJI	
SPRAWDZAJĄCY:			
ADWYSTA PROJEKTANTA:			
TYTUŁ RYSUNKU:	Schemat kotłowni		NR RYS.: IS-09
BRANŻA:	SANITARNA	SKALA:	----
FAZA:	PROJEKT BUDOWLANY	DATA:	KWIECIEŃ 2019
WSZELKIE PRAWA DOTYCZĄCE TEGO RYSUNKU SĄ WŁASNOŚCIĄ FIRMY "ARCHIVISION". NINIEJSZY RYSUNEK JEST WYDANY POD WARUNKIEM, ŻE NIE BĘDZIE UDOSTĘPNIANY I KOPIOWANY BEZ UZGODNIENIA Z FIRMA "ARCHIVISION".			