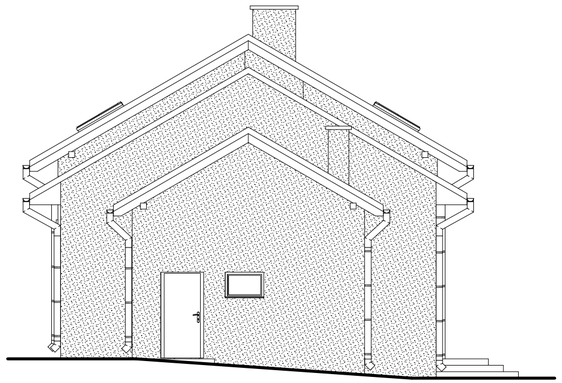

ELEWACJA ZACHODNIA

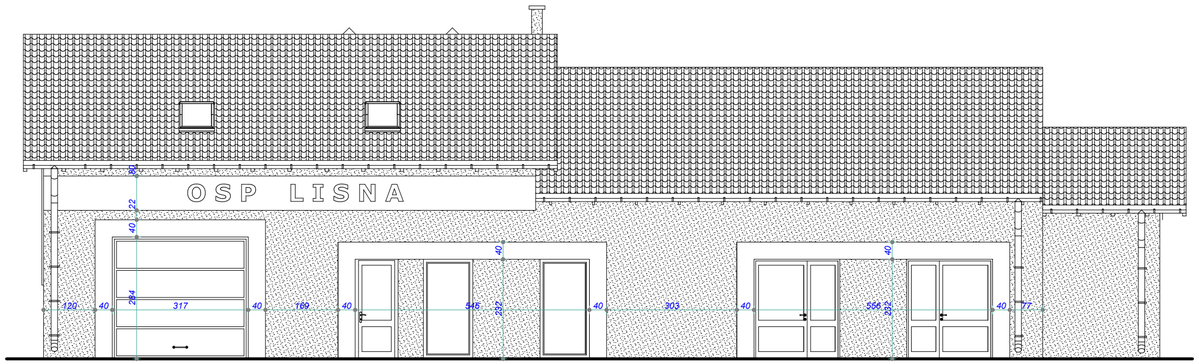

ELEWACJA PÓŁNOCNA

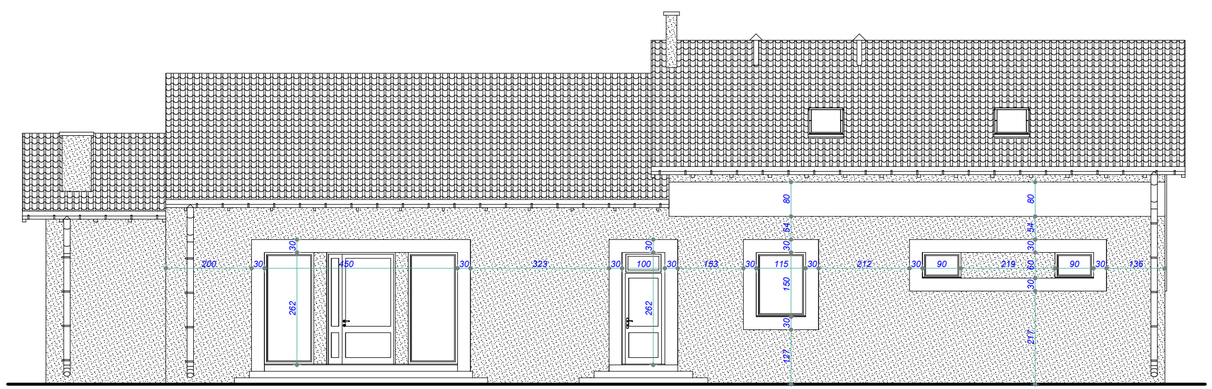

ELEWACJA POŁUDNIOWA

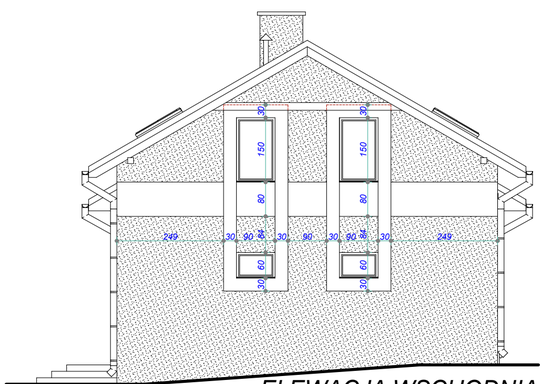

ELEWACJA WSCHODNIA

TEMAT I ADRES:	**PRZEBUDOWA I NADBUDOWA STRAŻNICY OSP NA POTRZEBY ŚWIETLICY WIEJSKIEJ W LISNEJ** **96-111 Kowiesy, Lisna, DZ. NR: 163/1**
INWESTOR:	Gmina Kowiesy Kowiesy 85, 96 - 111 Kowiesy
PROJEKT:	ARCHIVISION PRACOWNIA PROJEKTOWA "ARCHIVISION" 96-100 SKIERNIEWICE, ul. REYMONTA 2A, tel.: 502 591 447
PROJEKTANT ARCHITEKTURY:	MGR INŻ. ARCH. JAROSŁAW GALA — UPR.NR 05/LOOKK/2011 W SPECJALNOŚCI ARCHITEKTONICZNEJ
PROJEKTANT KONSTRUKCJI:	MGR INŻ. MICHAŁ KRAWCZYK — UPR.NR LOD/0984/PWOK W SPECJALNOŚCI KONSTRUKCYJNO - BUDOWLANEJ
ASYSTENT PROJEKTANTA:	
TYTUŁ RYSUNKU:	ELEWACJE. — NR RYS.: 17
BRANŻA:	ARCHITEKTURA — SKALA: 1:100
FAZA:	PROJEKT BUDOWLANY — DATA: KWIECIEŃ 2016

WSZELKIE PRAWA DOTYCZĄCE TEGO RYSUNKU SĄ WŁASNOŚCIĄ FIRMY" ARCHIVISION". NINIEJSZY RYSUNEK JEST WYDANY POD WARUNKIEM, IŻ NIE BĘDZIE UDOSTĘPNIANY I KOPIOWANY BEZ UZGODNIENIA Z FIRMĄ " ARCHIVISION".