WIĄZAR DACHOWY WD1 - szt.12

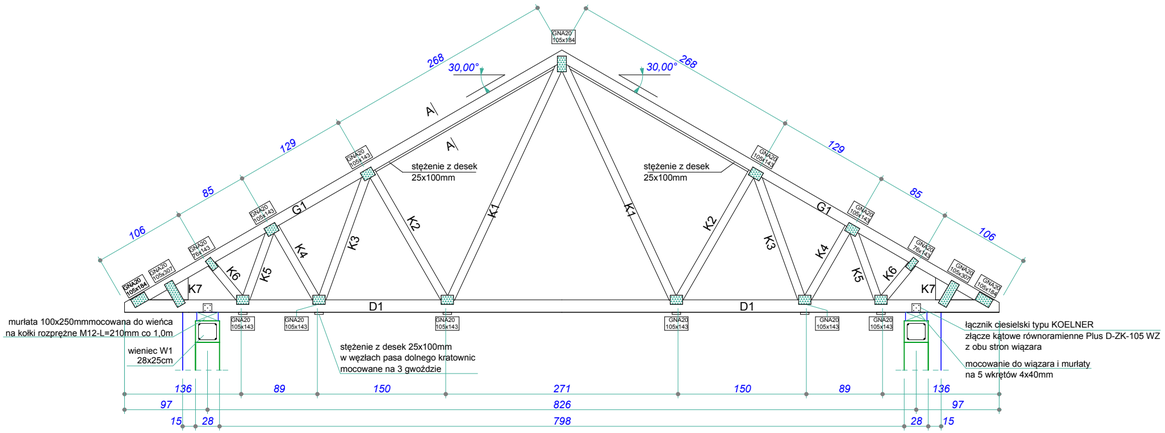

PRZEKRÓJ A-A
1:10

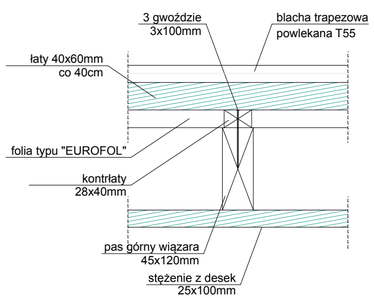

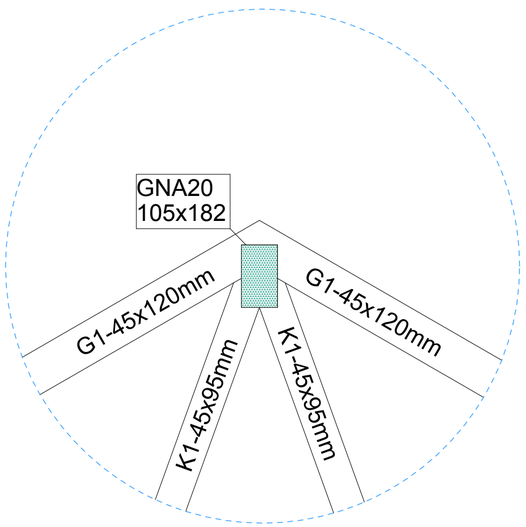

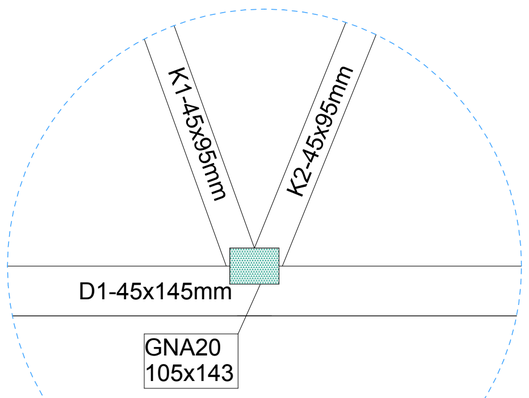

ZESTAWIENIE ŁĄCZNIKOWYCH PŁYTEK KOLCOWYCH
TrussCon od MiTek Polska
aprobata AT-15-4057/2004

GNA20 - 76x143mm szt. 2
GNA20 - 105x143mm szt. 10
GNA20 - 105x184mm szt. 3
GNA20 - 105x307mm szt. 2

Drewno klasy C24
Zabezpieczenie drewna "OGNIOCHRON"
Wiązary dachowe jako elementy prefabrykowane wykonane przez wyspecjalizowane firmy konstrukcji drewnianych.

Kontrłaty 28x40mm mocowane wkretami hartowanymi z łbem stożkowym 4x60 mm np (UC-4060 typu KOELNER)

Łaty 40x60mm mocowane wkrętami hartowanymi z łbem stożkowym 6x120 mm np (UC-6120 typu KOELNER)

TEMAT I ADRES:	**PRZEBUDOWA I NADBUDOWA STRAŻNICY OSP NA POTRZEBY ŚWIETLICY WIEJSKIEJ W LISNEJ 96-111 Kowiesy, Lisna, DZ. NR: 163/1**		
INWESTOR:	Gmina Kowiesy Kowiesy 85, 96 - 111 Kowiesy		
PROJEKT:	ARCHIVISION PRACOWNIA PROJEKTOWA "ARCHIVISION" 96-100 SKIERNIEWICE, ul. REYMONTA 2A, tel.: 502 591 447		
PROJEKTANT ARCHITEKTURY:	MGR INŻ. ARCH. JAROSŁAW GALA	UPR.NR 05/LOOKK/2011 W SPECJALNOŚCI ARCHITEKTONICZNEJ	
PROJEKTANT KONSTRUKCJI:	MGR INŻ. MICHAŁ KRAWCZYK	UPR.NR LOD/0984/PWOK W SPECJALNOŚCI KONSTRUKCYJNO - BUDOWLANEJ	
ASYSTENT PROJEKTANTA:			
TYTUŁ RYSUNKU:	WIĄZAR DACHOWY WD1		NR RYS.: 18
BRANŻA:	ARCHITEKTURA	SKALA: 1:50	
FAZA:	PROJEKT BUDOWLANY	DATA: KWIECIEŃ 2016	

WSZELKIE PRAWA DOTYCZĄCE TEGO RYSUNKU SĄ WŁASNOŚCIĄ FIRMY" ARCHIVISION". NINIEJSZY RYSUNEK JEST WYDANY POD WARUNKIEM, IŻ NIE BĘDZIE UDOSTĘPNIANY I KOPIOWANY BEZ UZGODNIENIA Z FIRMĄ " ARCHIVISION".