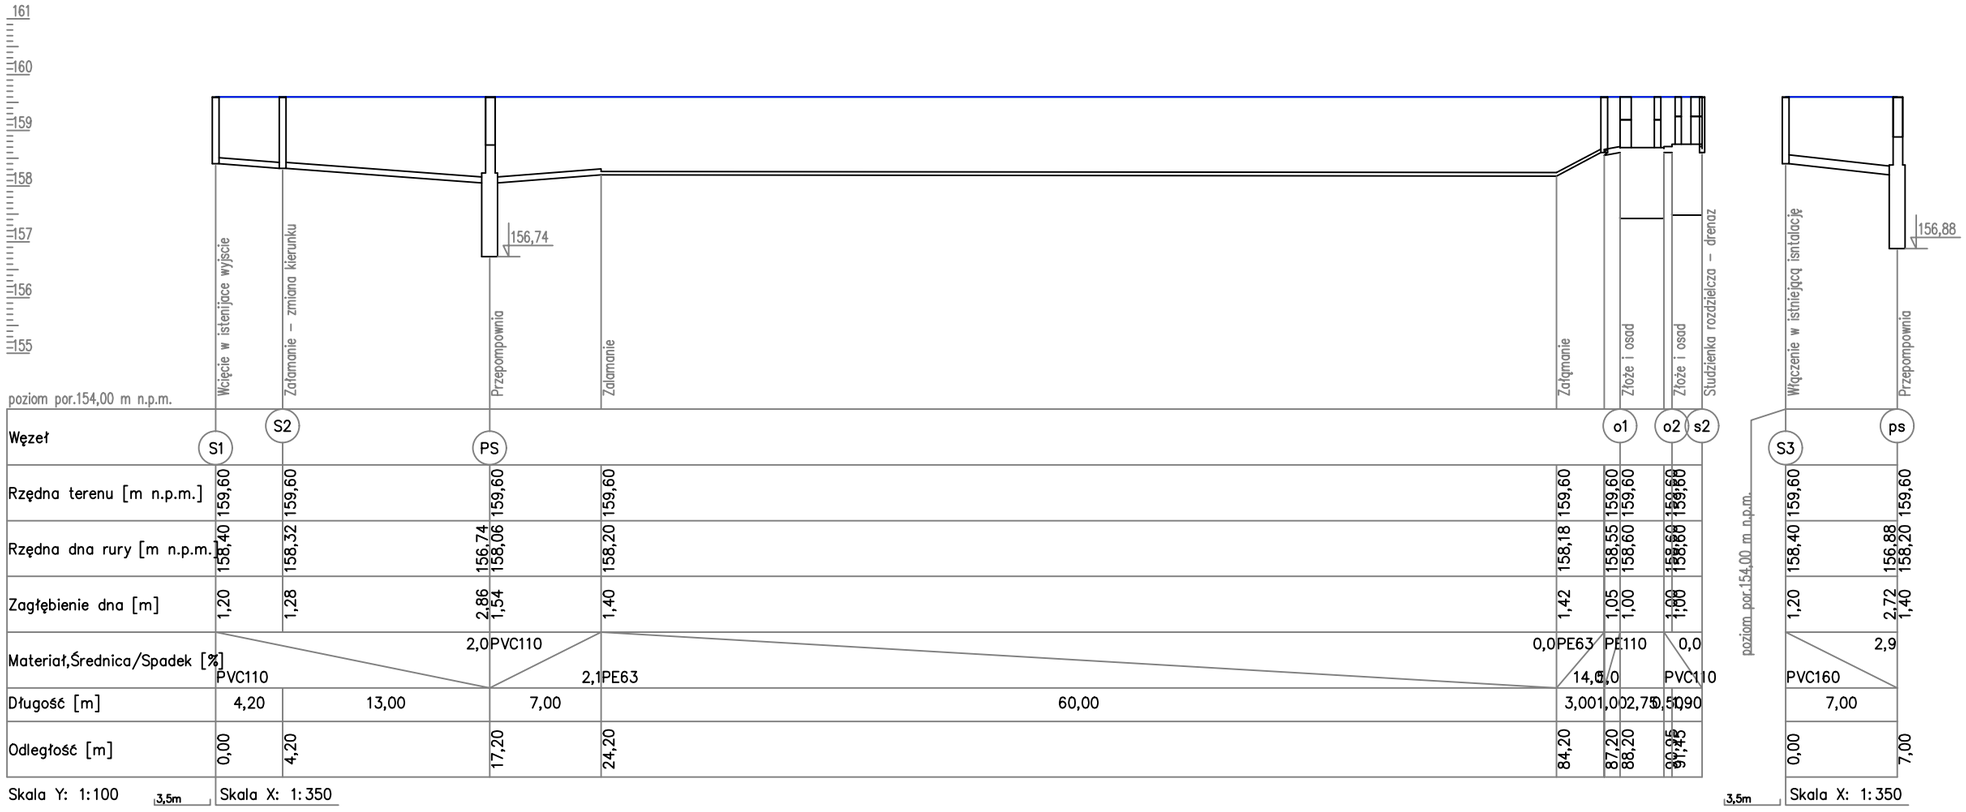

USŁUGI PROJEKTOWE I NADZORY BOGUMIŁ KOZIARSKI 97-226 Żelechlinek, Świniokierz Dworski 12				
	Data	Imię i nazwisko	Podpis	Adres: obr. Kowiesy, dz. nr ewid. 116/5,116/4, jedn. ewid. gmina Kowiesy
Projektant	08.2019	mgr inż. Bogumił Koziarski LOD/2962/PWBS/16		Oprac: Program funkcjonalno-użytkowy
Opracował	08.2019	inż. Mateusz Koziarski		Tytuł rys.: Profil czesci doziemnej
Skala 1:100/200		Stadium: projekt budowlany		Nr rys. 2