


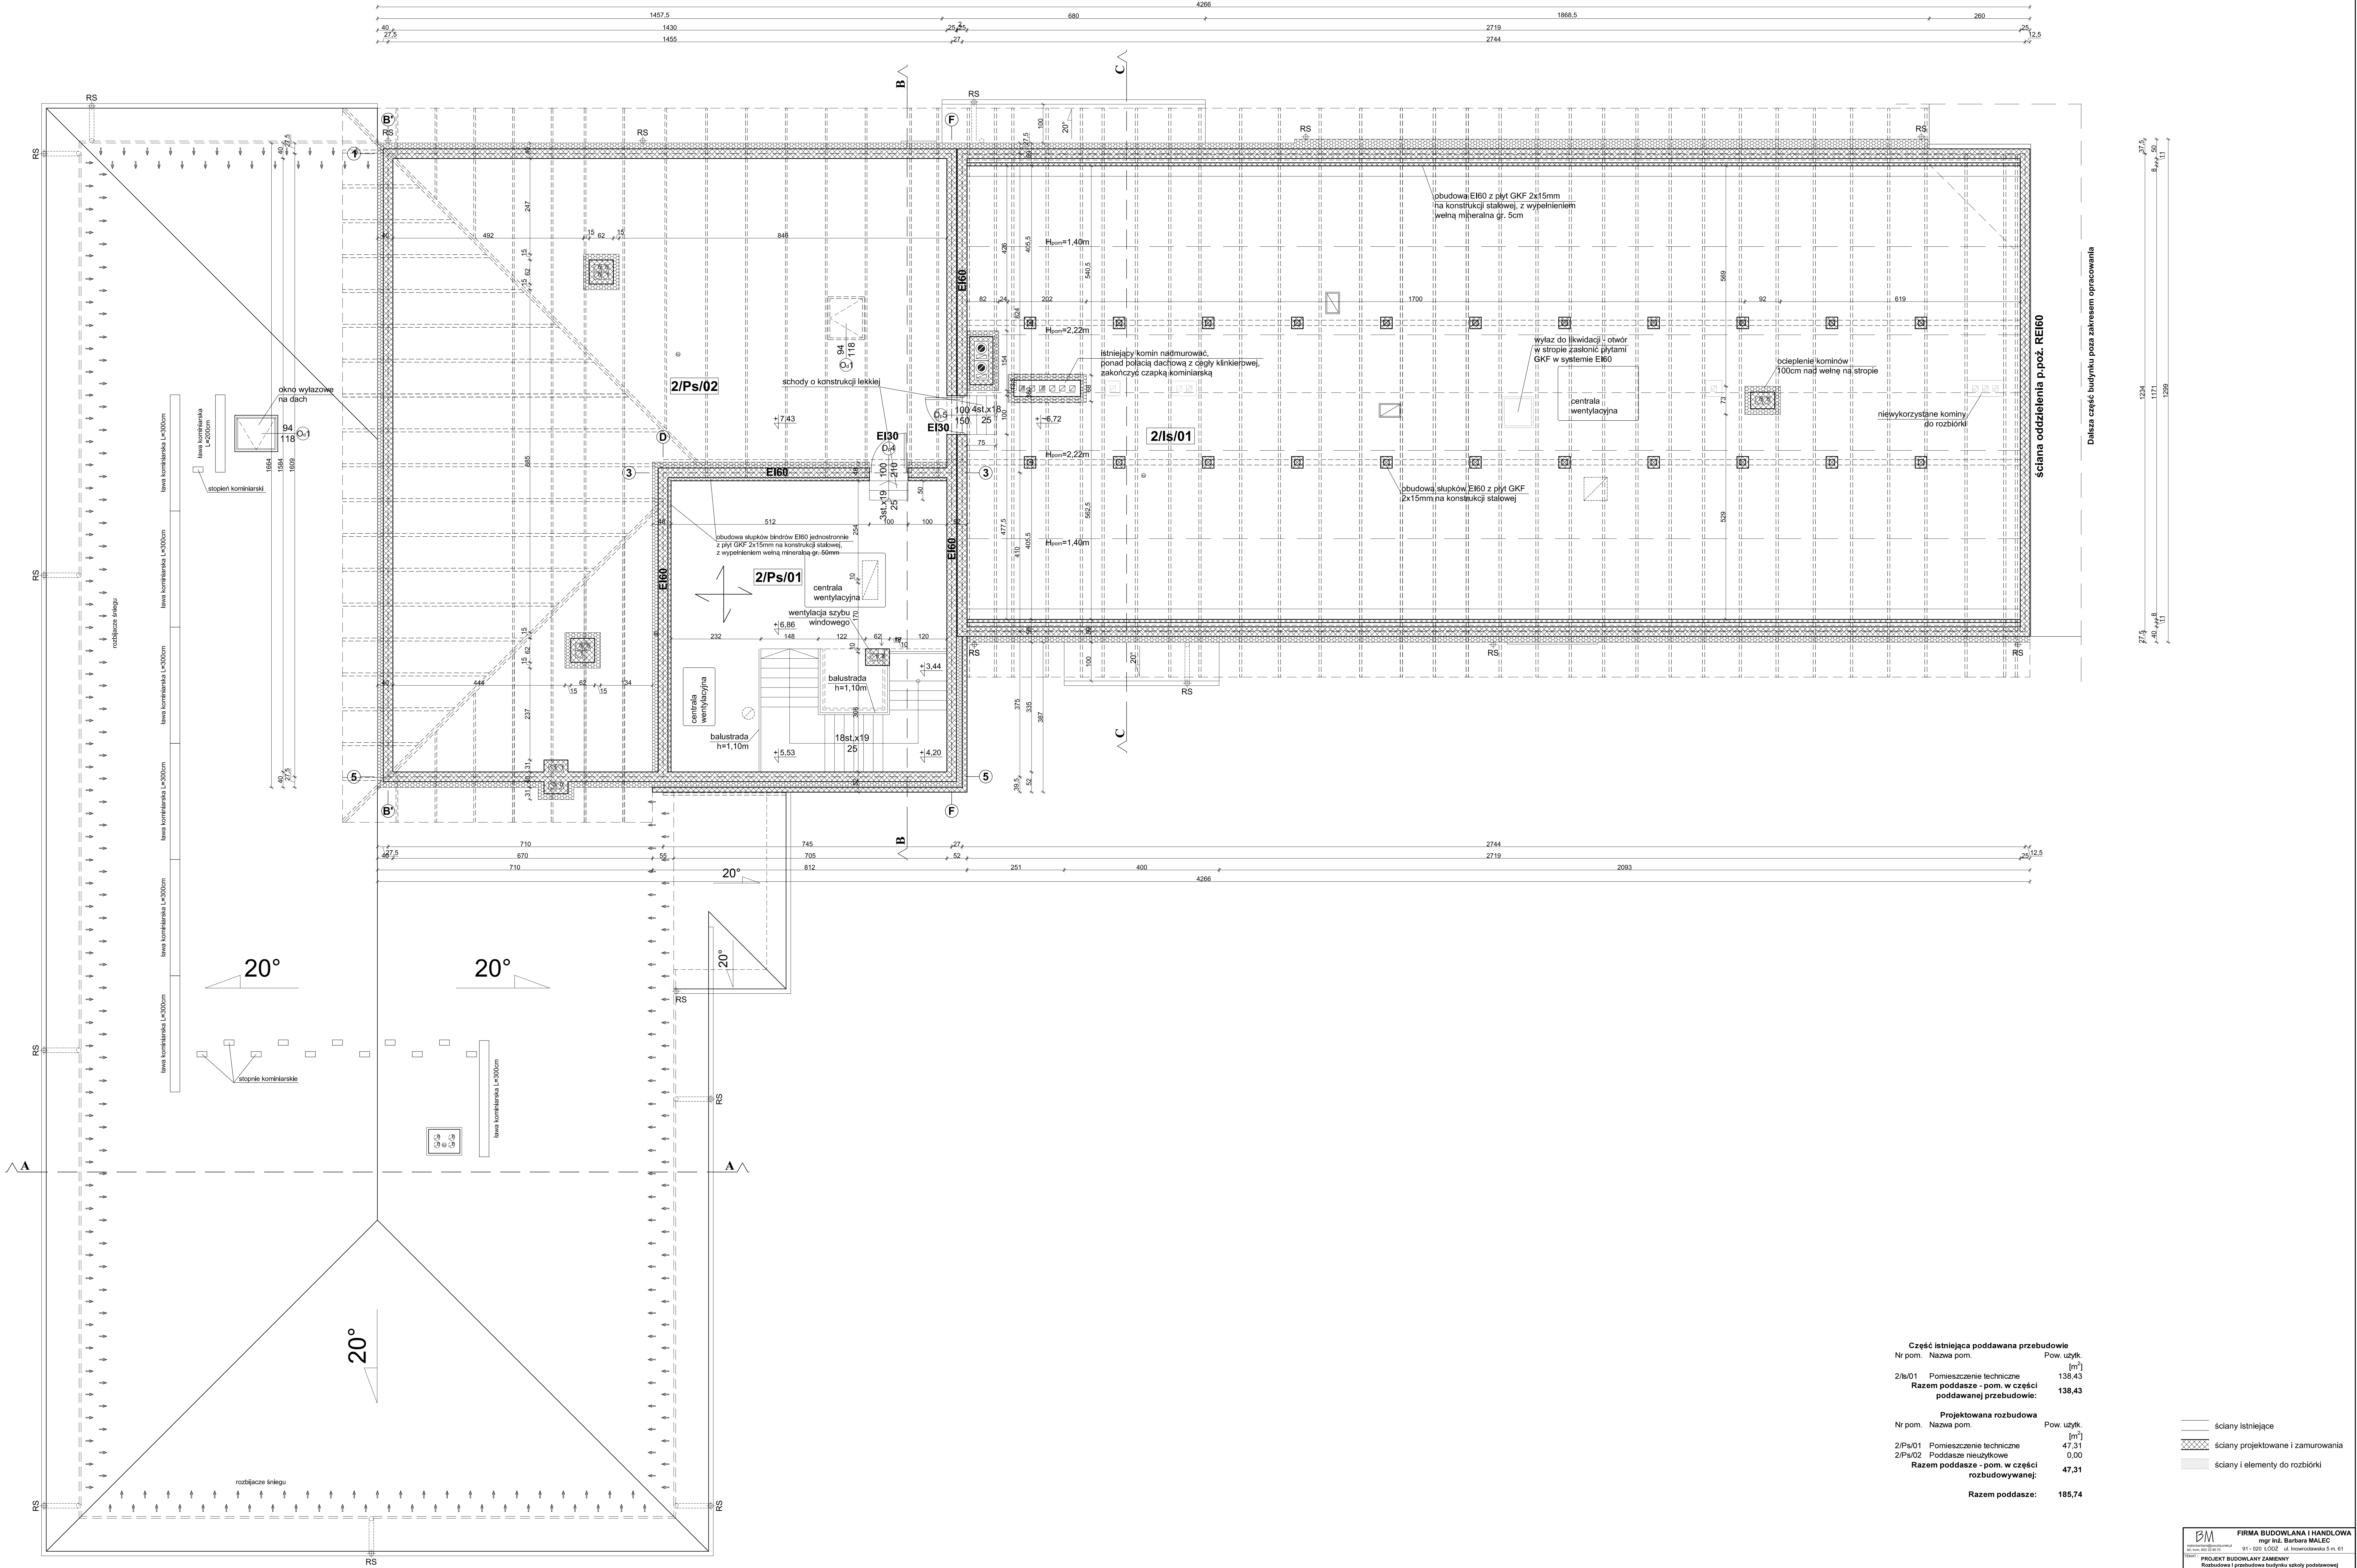

Uwaga:
Wymiary okien i drzwi podane są w świetle muru