


| Nr pom.         | Nazwa pom.          | Pow. użytk.<br>[m <sup>2</sup> ] |
|-----------------|---------------------|----------------------------------|
| 1/01            | Sala lekcyjna       | 38,30                            |
| 1/02            | Magazynek           | 6,18                             |
| 1/03            | WC chłopców         | 8,80                             |
| 1/04            | WC                  | 1,90                             |
| 1/05            | WC dziewczynek      | 8,80                             |
| 1/06            | Magazynek           | 3,82                             |
| 1/07            | Magazynek           | 4,70                             |
| 1/08            | Sala lekcyjna       | 35,34                            |
| 1/09            | Komunikacja         | 56,29                            |
| 1/10            | Pokój biurowy       | 19,80                            |
| 1/11            | Sala lekcyjna       | 22,28                            |
| 1/12            | Sala lekcyjna       | 24,97                            |
| 1/13            | Komunikacja         | 36,46                            |
| 1/14            | Sala lekcyjna       | 33,52                            |
| 1/15            | Sala lekcyjna       | 23,62                            |
| 1/16            | Pokój nauczycielski | 16,71                            |
| 1/17            | Sala lekcyjna       | 48,44                            |
| 1/18            | Sala lekcyjna       | 40,11                            |
| 1/19            | Kuchnia             | 15,33                            |
| Razem I piętro: |                     | 445,37                           |

Rzut I piętra - wod-kan i p.poż

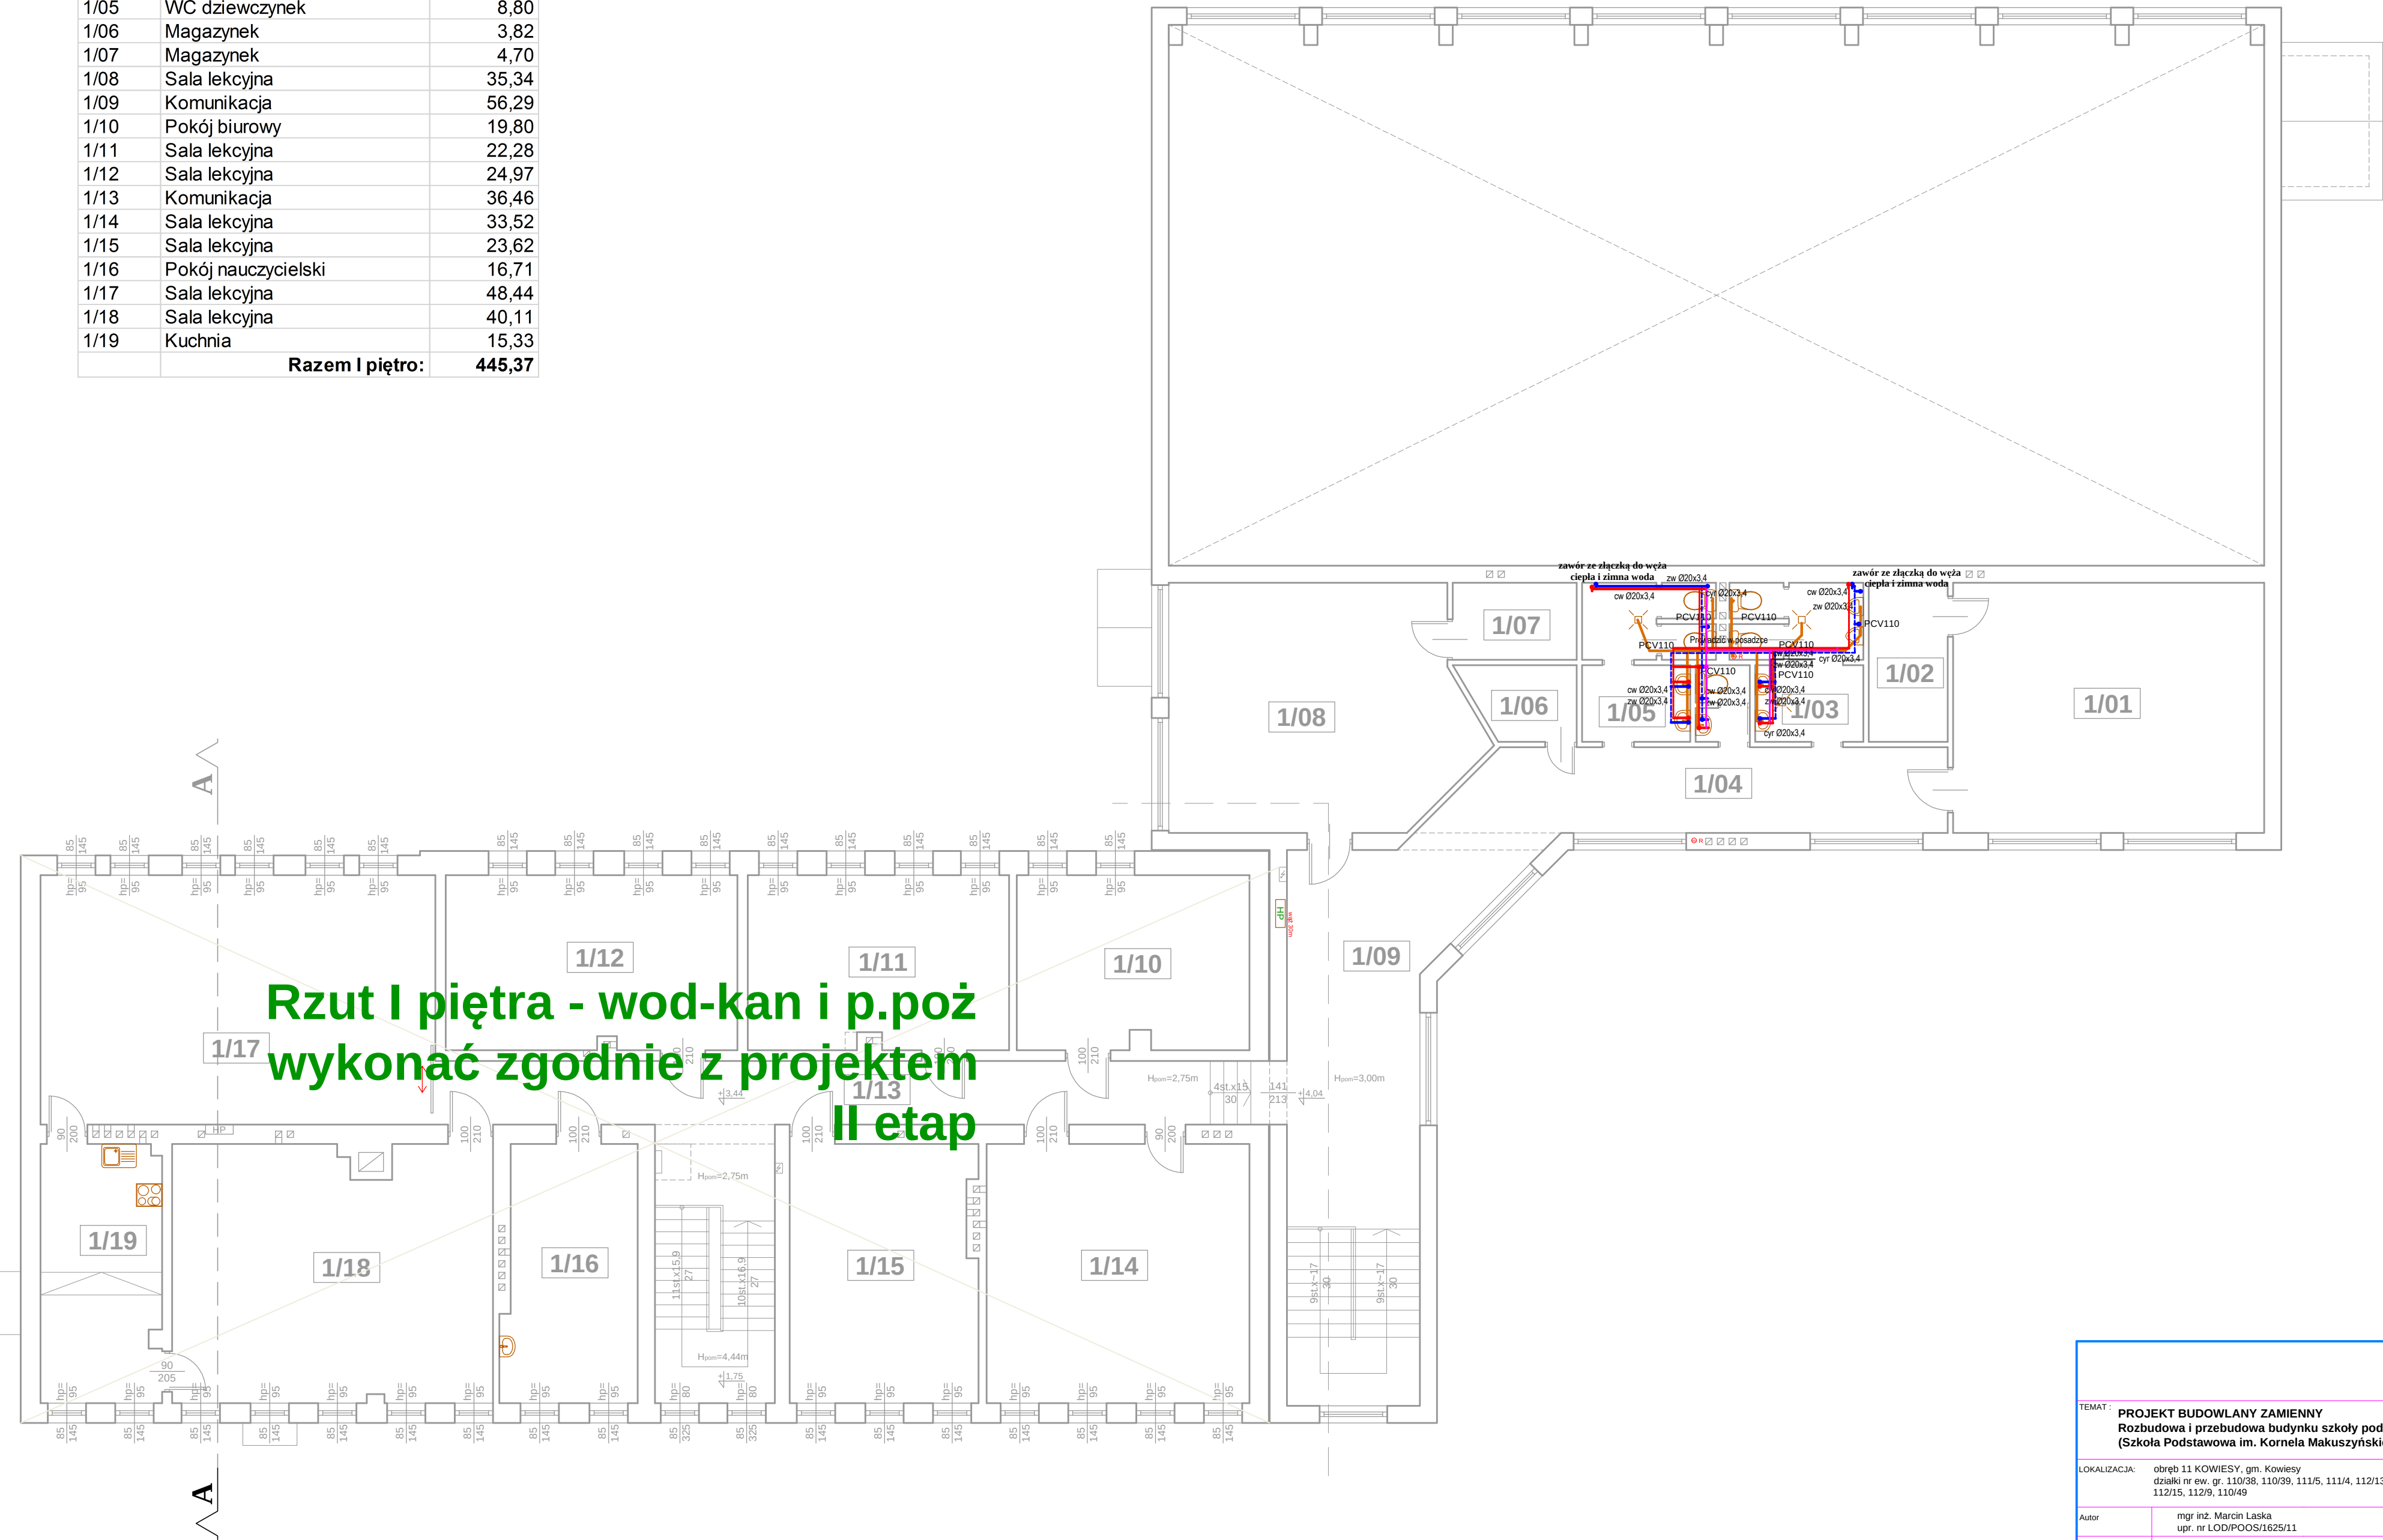

|   |                                                      |                           |  |
|---|------------------------------------------------------|---------------------------|--|
| TEMAT : <b>PROJEKT BUDOWLANY ZAMIENNY</b><br><b>Rozbudowa i przebudowa budynku szkoły podstawowej</b><br><b>(Szkoła Podstawowa im. Kornela Makuszyńskiego)</b> |                                                      |                           |  |
| LOKALIZACJA: <b>obwód 11 KOWIESY, gm. Kowiesy</b><br><b>działki nr ew. gr. 110/38, 110/39, 111/5, 111/4, 112/13,</b><br><b>112/15, 112/9, 110/49</b>           |                                                      |                           |  |
| Autor   | mgr inż. Marcin Łaska<br>upr. nr LOD/POOS/1625/11    |                           |  |
| TYTUŁ RYS.   | <b>RZUT I PIĘTRA - I- instalacja wod-kan i p.poż</b> |                           |  |
| DATA: <b>GRUDZIEŃ 2018 R.</b>   | SKALA: <b>1:100</b>                                  | NR.<br>RYS.: <b>IS-02</b> |  |