


Rzut I piętra -
CENTRALNE
OGRZEWANIE

Nr pom.	Nazwa pom.	Pow. użytk. [m ²]
1/01	Sala lekcyjna	38,30
1/02	Magazynek	6,18
1/03	WC chłopców	8,80
1/04	WC	1,90
1/05	WC dziewczynek	8,80
1/06	Magazynek	3,82
1/07	Magazynek	4,70
1/08	Sala lekcyjna	35,34
1/09	Komunikacja	56,29
1/10	Pokój biurowy	19,80
1/11	Sala lekcyjna	22,28
1/12	Sala lekcyjna	24,97
1/13	Komunikacja	36,46
1/14	Sala lekcyjna	33,52
1/15	Sala lekcyjna	23,62
1/16	Pokój nauczycielski	16,71
1/17	Sala lekcyjna	48,44
1/18	Sala lekcyjna	40,11
1/19	Kuchnia	15,33
Razem I piętro:		445,37

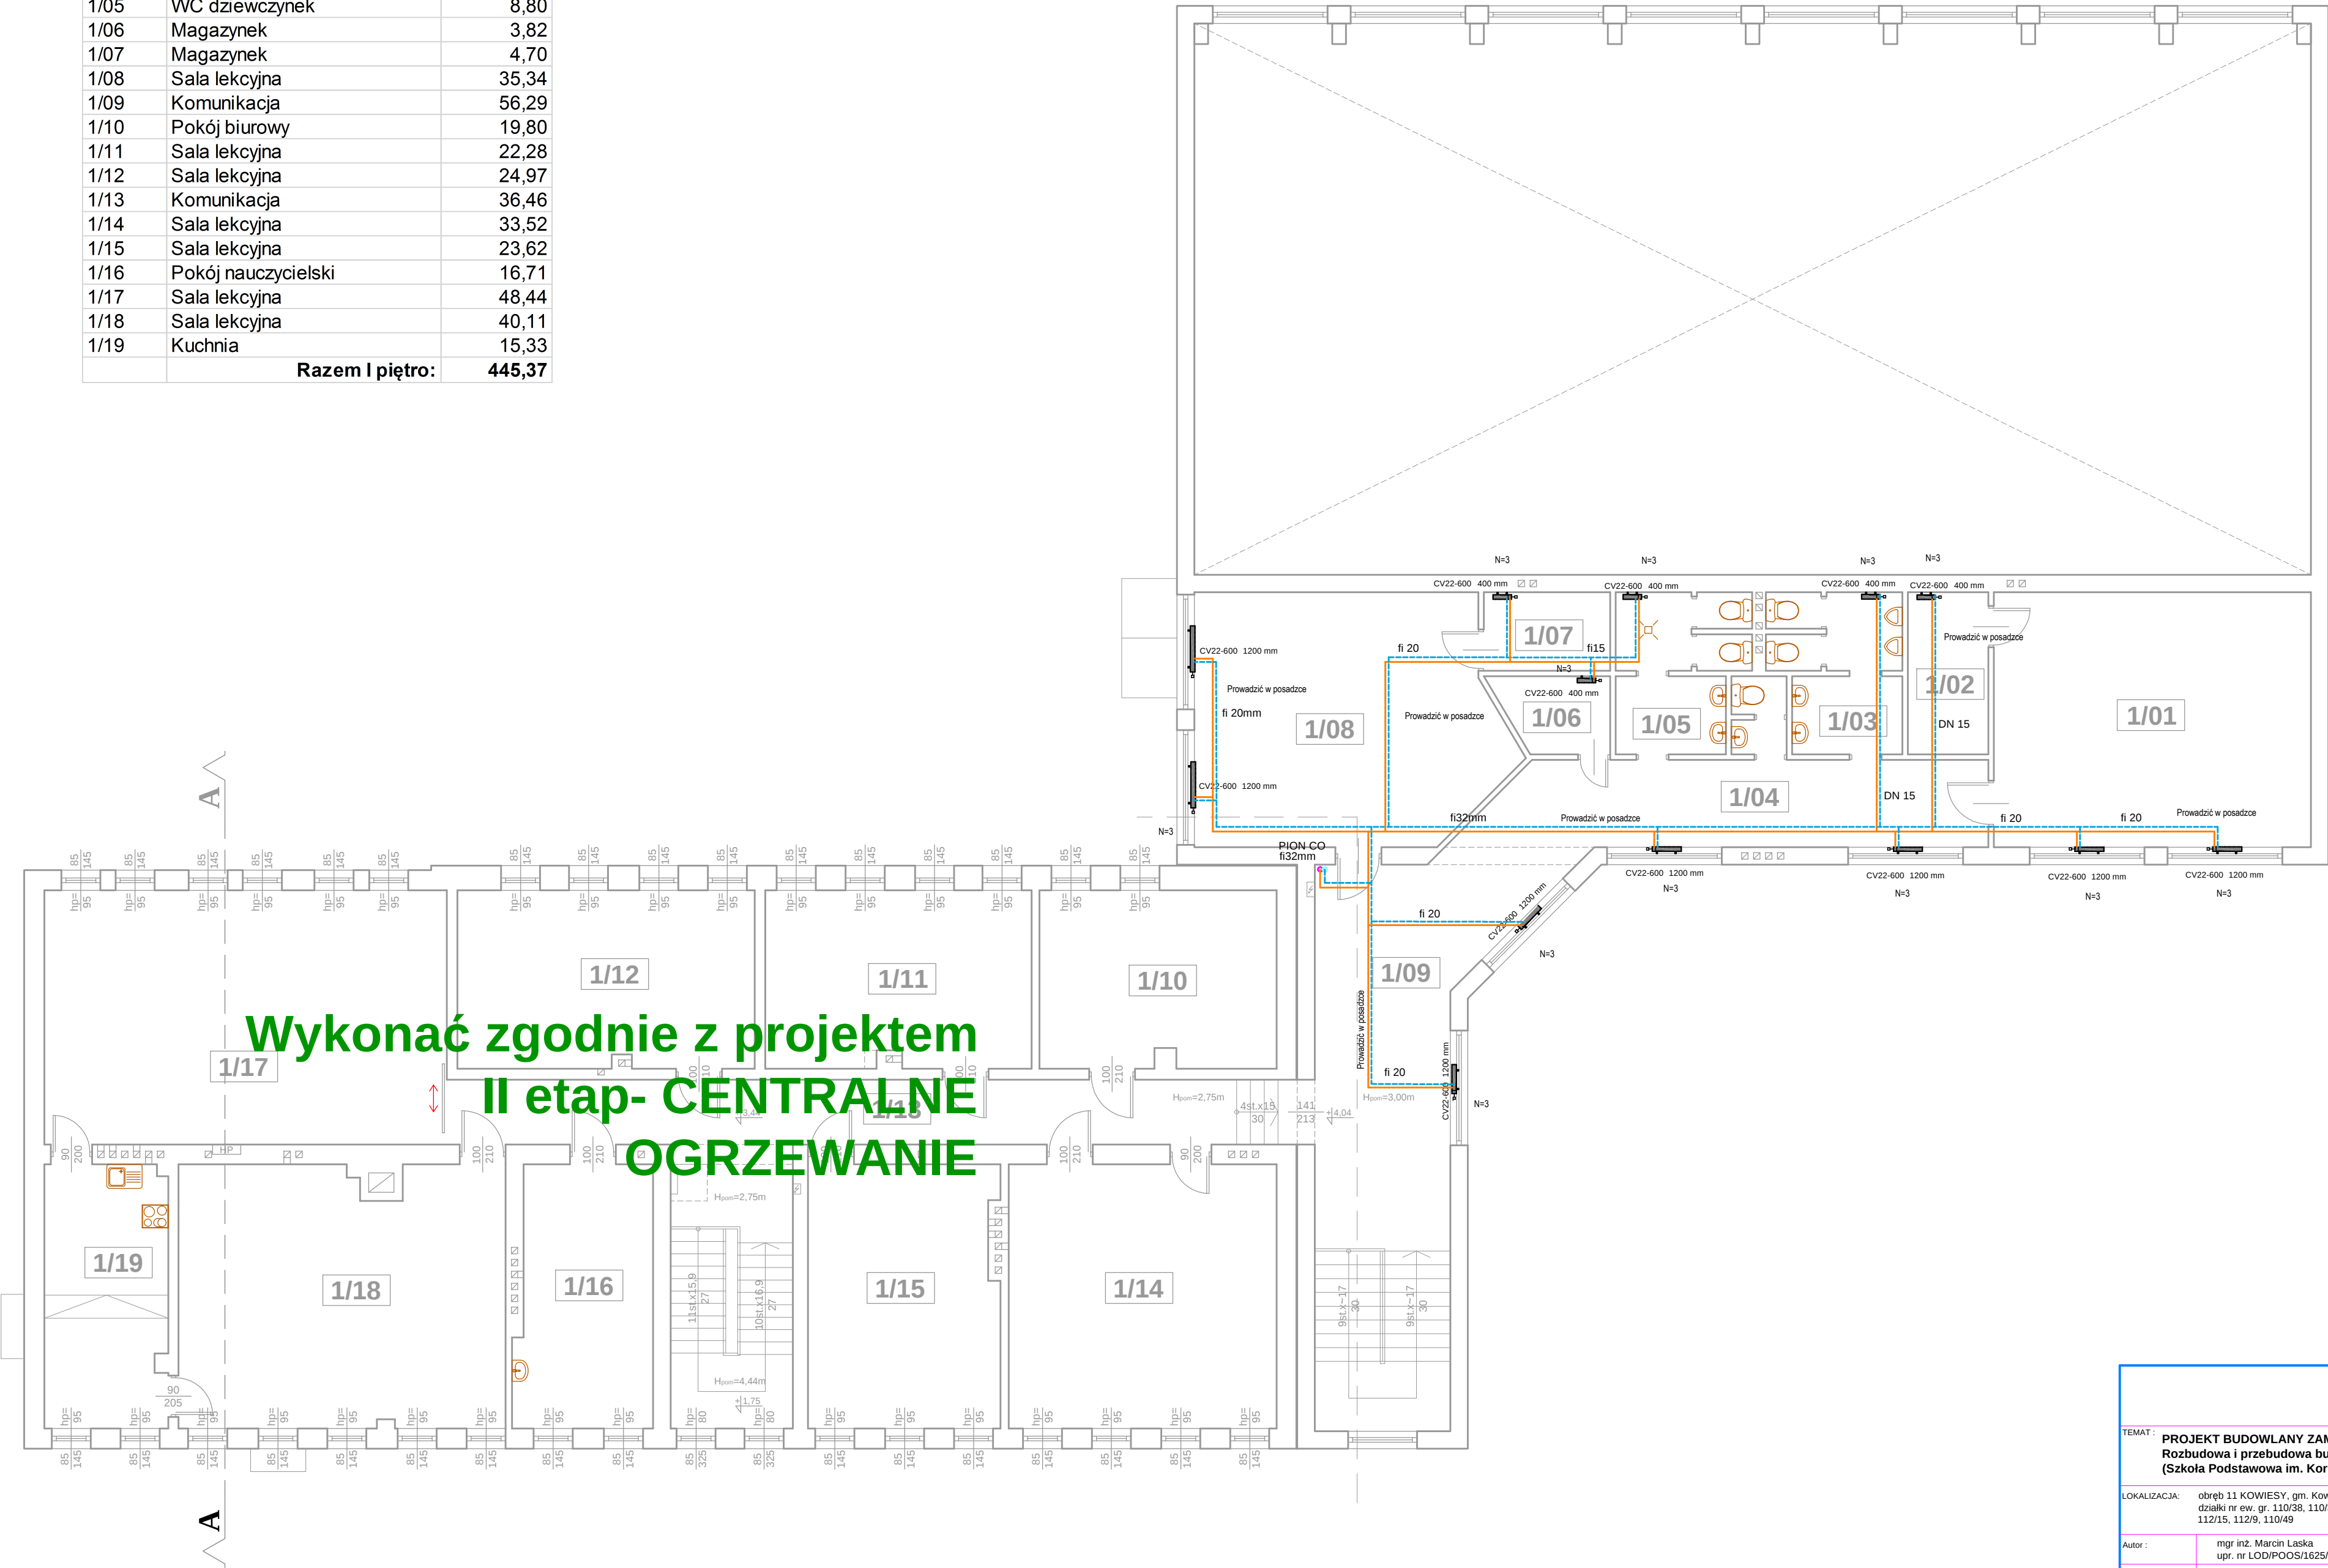

TEMAT : **PROJEKT BUDOWLANY ZAMIENNY**
Rozbudowa i przebudowa budynku szkoły podstawowej
(Szkoła Podstawowa im. Kornela Makuszyńskiego)

LOKALIZACJA: obwód 11 KOWIESY, gm. Kowiesy
działki nr ew. gr. 110/38, 110/39, 111/5, 111/4, 112/13,
112/15, 112/9, 110/49

Autor : mgr inż. Marcin Łaska
upr. nr LOD/POOS/1625/11

TYTUŁ RYS.: **RZUT I PIĘTRA - INSTALACJA CO**

DATA: **GRUDZIEŃ 2018 R.** SKALA: **1:100** NR. RYS.: **IS-04**