


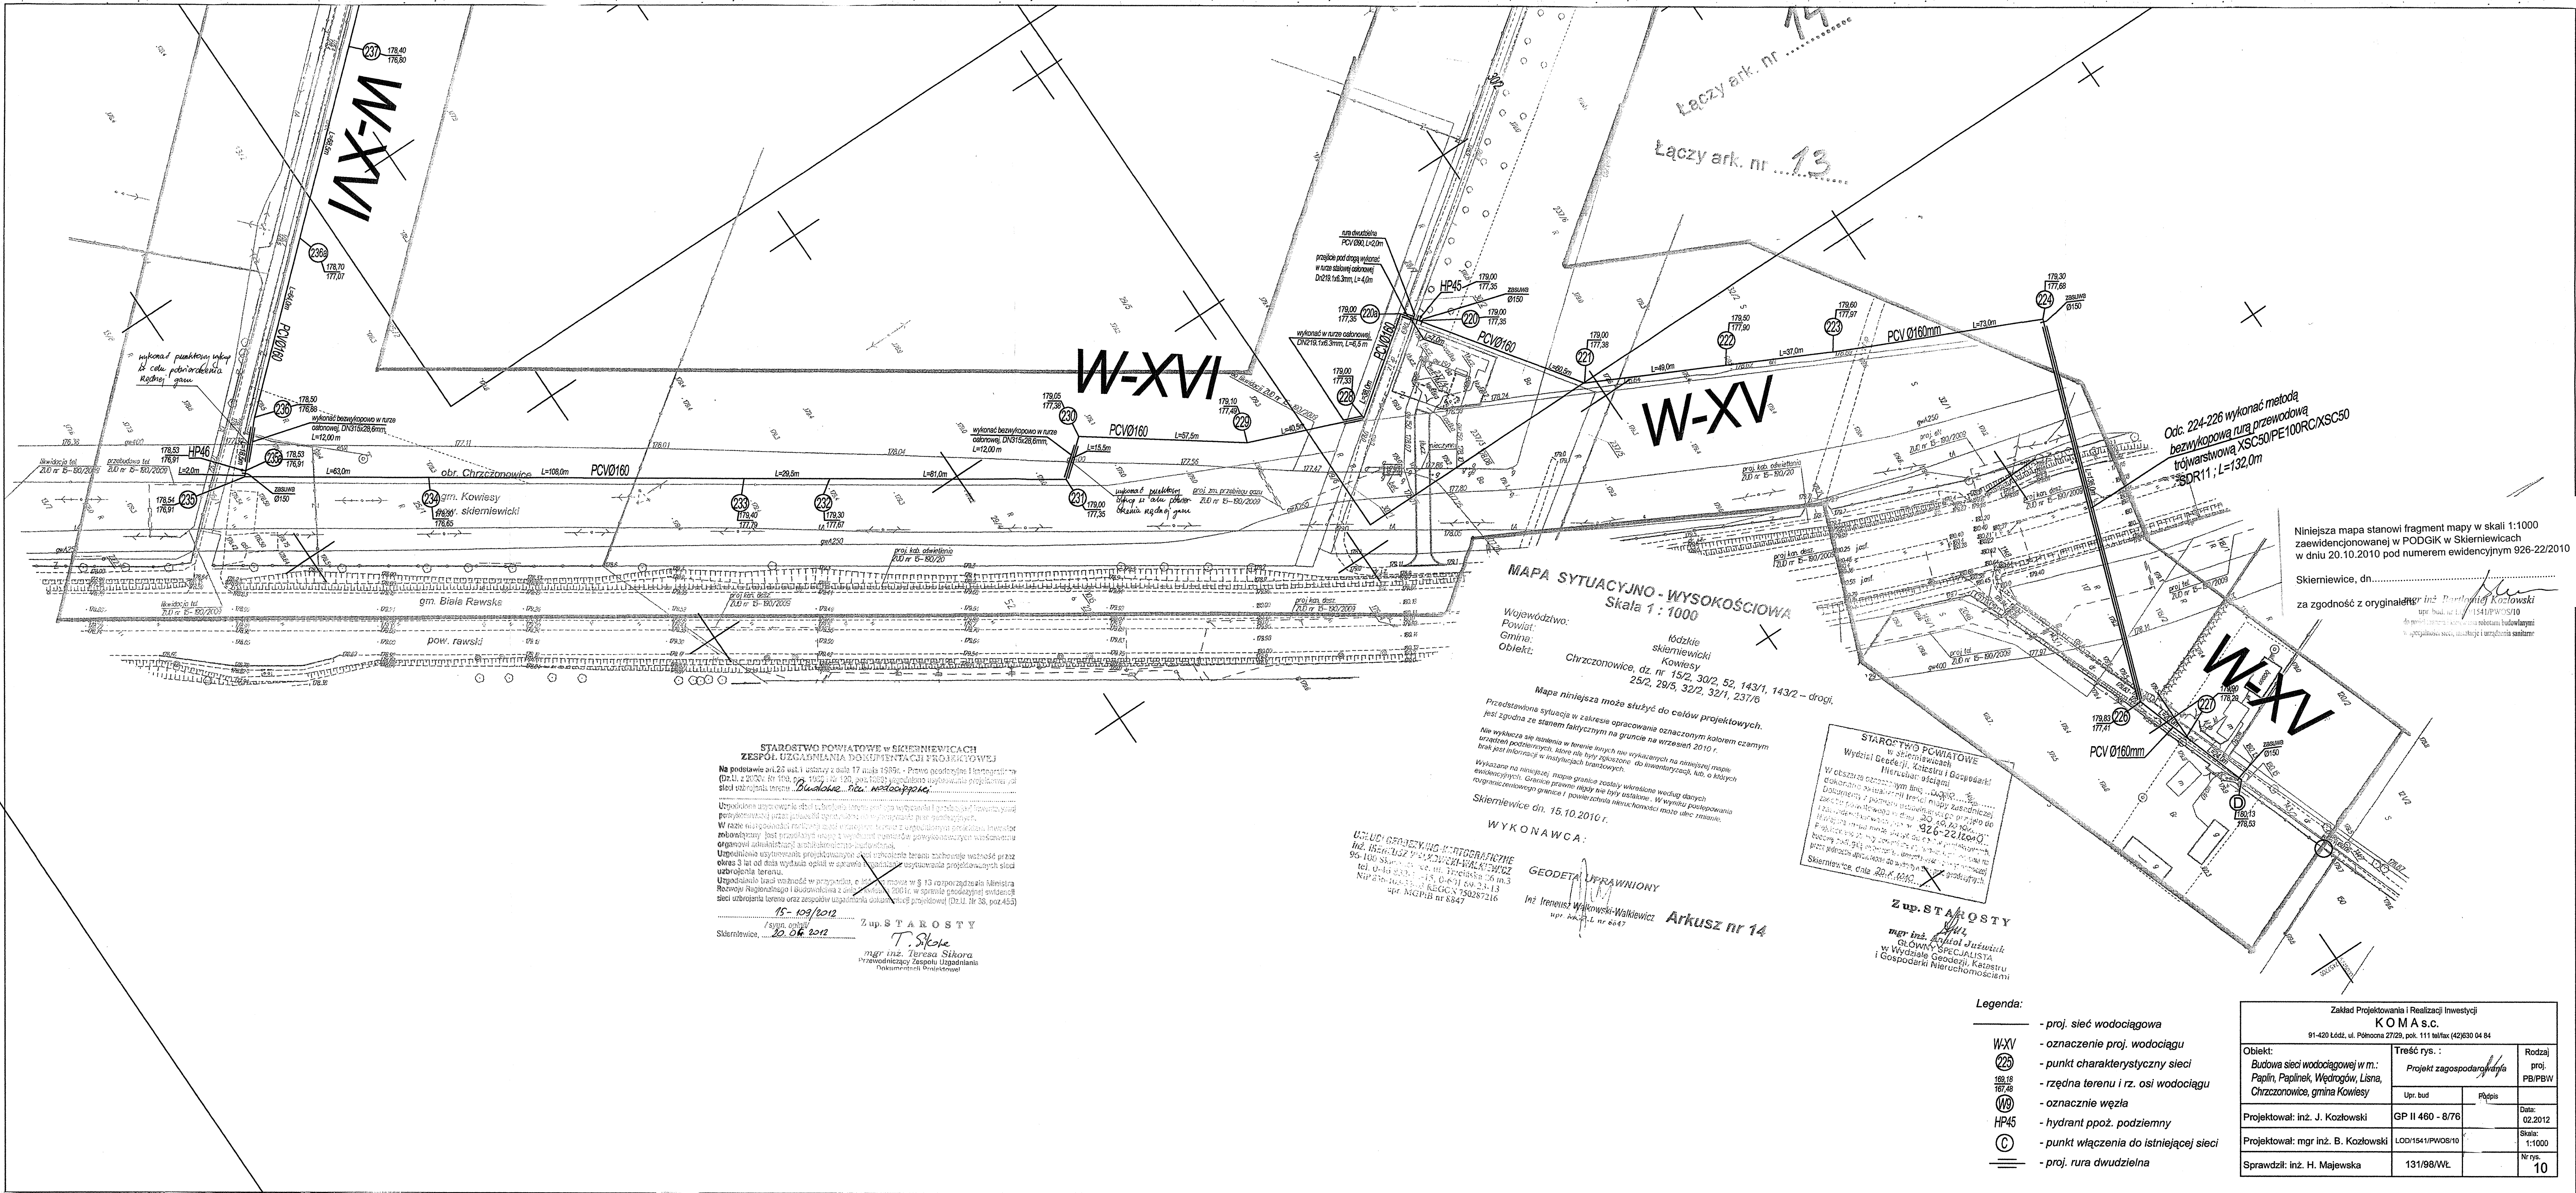

Niniejsza mapa stanowi fragment mapy w skali 1:1000
zaewidencjonowanej w PODGiK w Skierniewicach
w dniu 20.10.2010 pod numerem ewidencyjnym 926-22/2010

Skierniewice, dn.
za zgodność z oryginałem inż. *Barbara Kozłowski*
upr. bud. nr 1541/PWOS/10
do projektowania i kierowania robotami budowlanymi
w specjalności sieci, instalacji i urządzeń sanitarnych

MAPA SYTUACYJNO-WYSOKOŚCIOWA
Skala 1 : 1000
Województwo: ...
Powiat: ...
Gmina: ...
Objekt: ...
Mape niniejsza może służyć do celów projektowych.
Przedstawione sytuacje w zakresie opracowania oznaczonym kolorem czarnym
jest zgodna ze stanem faktycznym na gruncie na wrzesień 2010 r.
Nie wykazuje się istnienia w terenie innych nie wykonanych na niniejszej mapie
przebiegów podziemnych, które nie były zgłoszone do inwentaryzacji, lub o których
brak jest informacji w inwentaryzacji granicznych.
Wykazane na niniejszej mapie granice zostały określone według danych
evidencyjnych. Granice prawne mogą nie być ustalone. W wyniku postępowania
regulacyjnego granice i powierzchnie nieruchomości mogą ulec zmianie.
Skierniewice dn. 15.10.2010 r.

WYKONAWCA:
GEODETA UPRAWNIONY
Inż. Ireneusz Wąkrowski-Walkiewicz
upr. geod. L. nr 6647
Arkusz nr 14

STAROSTWO POWIATOWE
W Skierniewicach
Wydział Geodezji, Katastru i Gospodarki
Nieruchomości
W obszarze oznaczonym kolorem ...
dokonano aktualizacji treści mapy zasadniczej
dotyczy z pomiaru istniejącej drogi o długości
12,00 m, szerokości 6,00 m, z wyznaczeniem
granicznych nieruchomości. W tym celu
została wykonana sytuacja planu w 926-22/2010.
Prace geodezyjne zostały wykonane zgodnie z
przepisami obowiązującymi w tym zakresie.
Skierniewice dnia 20.10.2010 r.

Z up. STAROSTY
mgr inż. *Barbara Kozłowski*
GŁÓWNY SPECJALISTA
w Wydziale Geodezji, Katastru
i Gospodarki Nieruchomości

- Legenda:
- proj. sieć wodociągowa
 - oznaczenie proj. wodociągu
 - punkt charakterystyczny sieci
 - rzędna terenu i rz. osi wodociągu
 - oznaczenie węża
 - hydrant ppoż. podziemny
 - punkt włączenia do istniejącej sieci
 - proj. rura dwudzielna

Zakład Projektowania i Realizacji Inwestycji KOMAS.c.				
91-420 Łódź, ul. Północna 27/29, pok. 111 tel/fax (42)630 04 84				
Objekt: Budowa sieci wodociągowej w m.: Paplin, Papinek, Wędogów, Lisia, Chrzczonowice, gmina Kowiesy	Treść rys. : Projekt zagospodarowania		Rodzaj proj. PB/PBW	
	Upr. bud	Płdypis		
	Projektował: inż. J. Kozłowski	GP II 460 - 8/76		Data: 02.2012
	Projektował: mgr inż. B. Kozłowski	LOD/1541/PWOS/10		Skala: 1:1000
	Sprawił: inż. H. Majewska	131/98/WŁ.		Nr rys. 10