


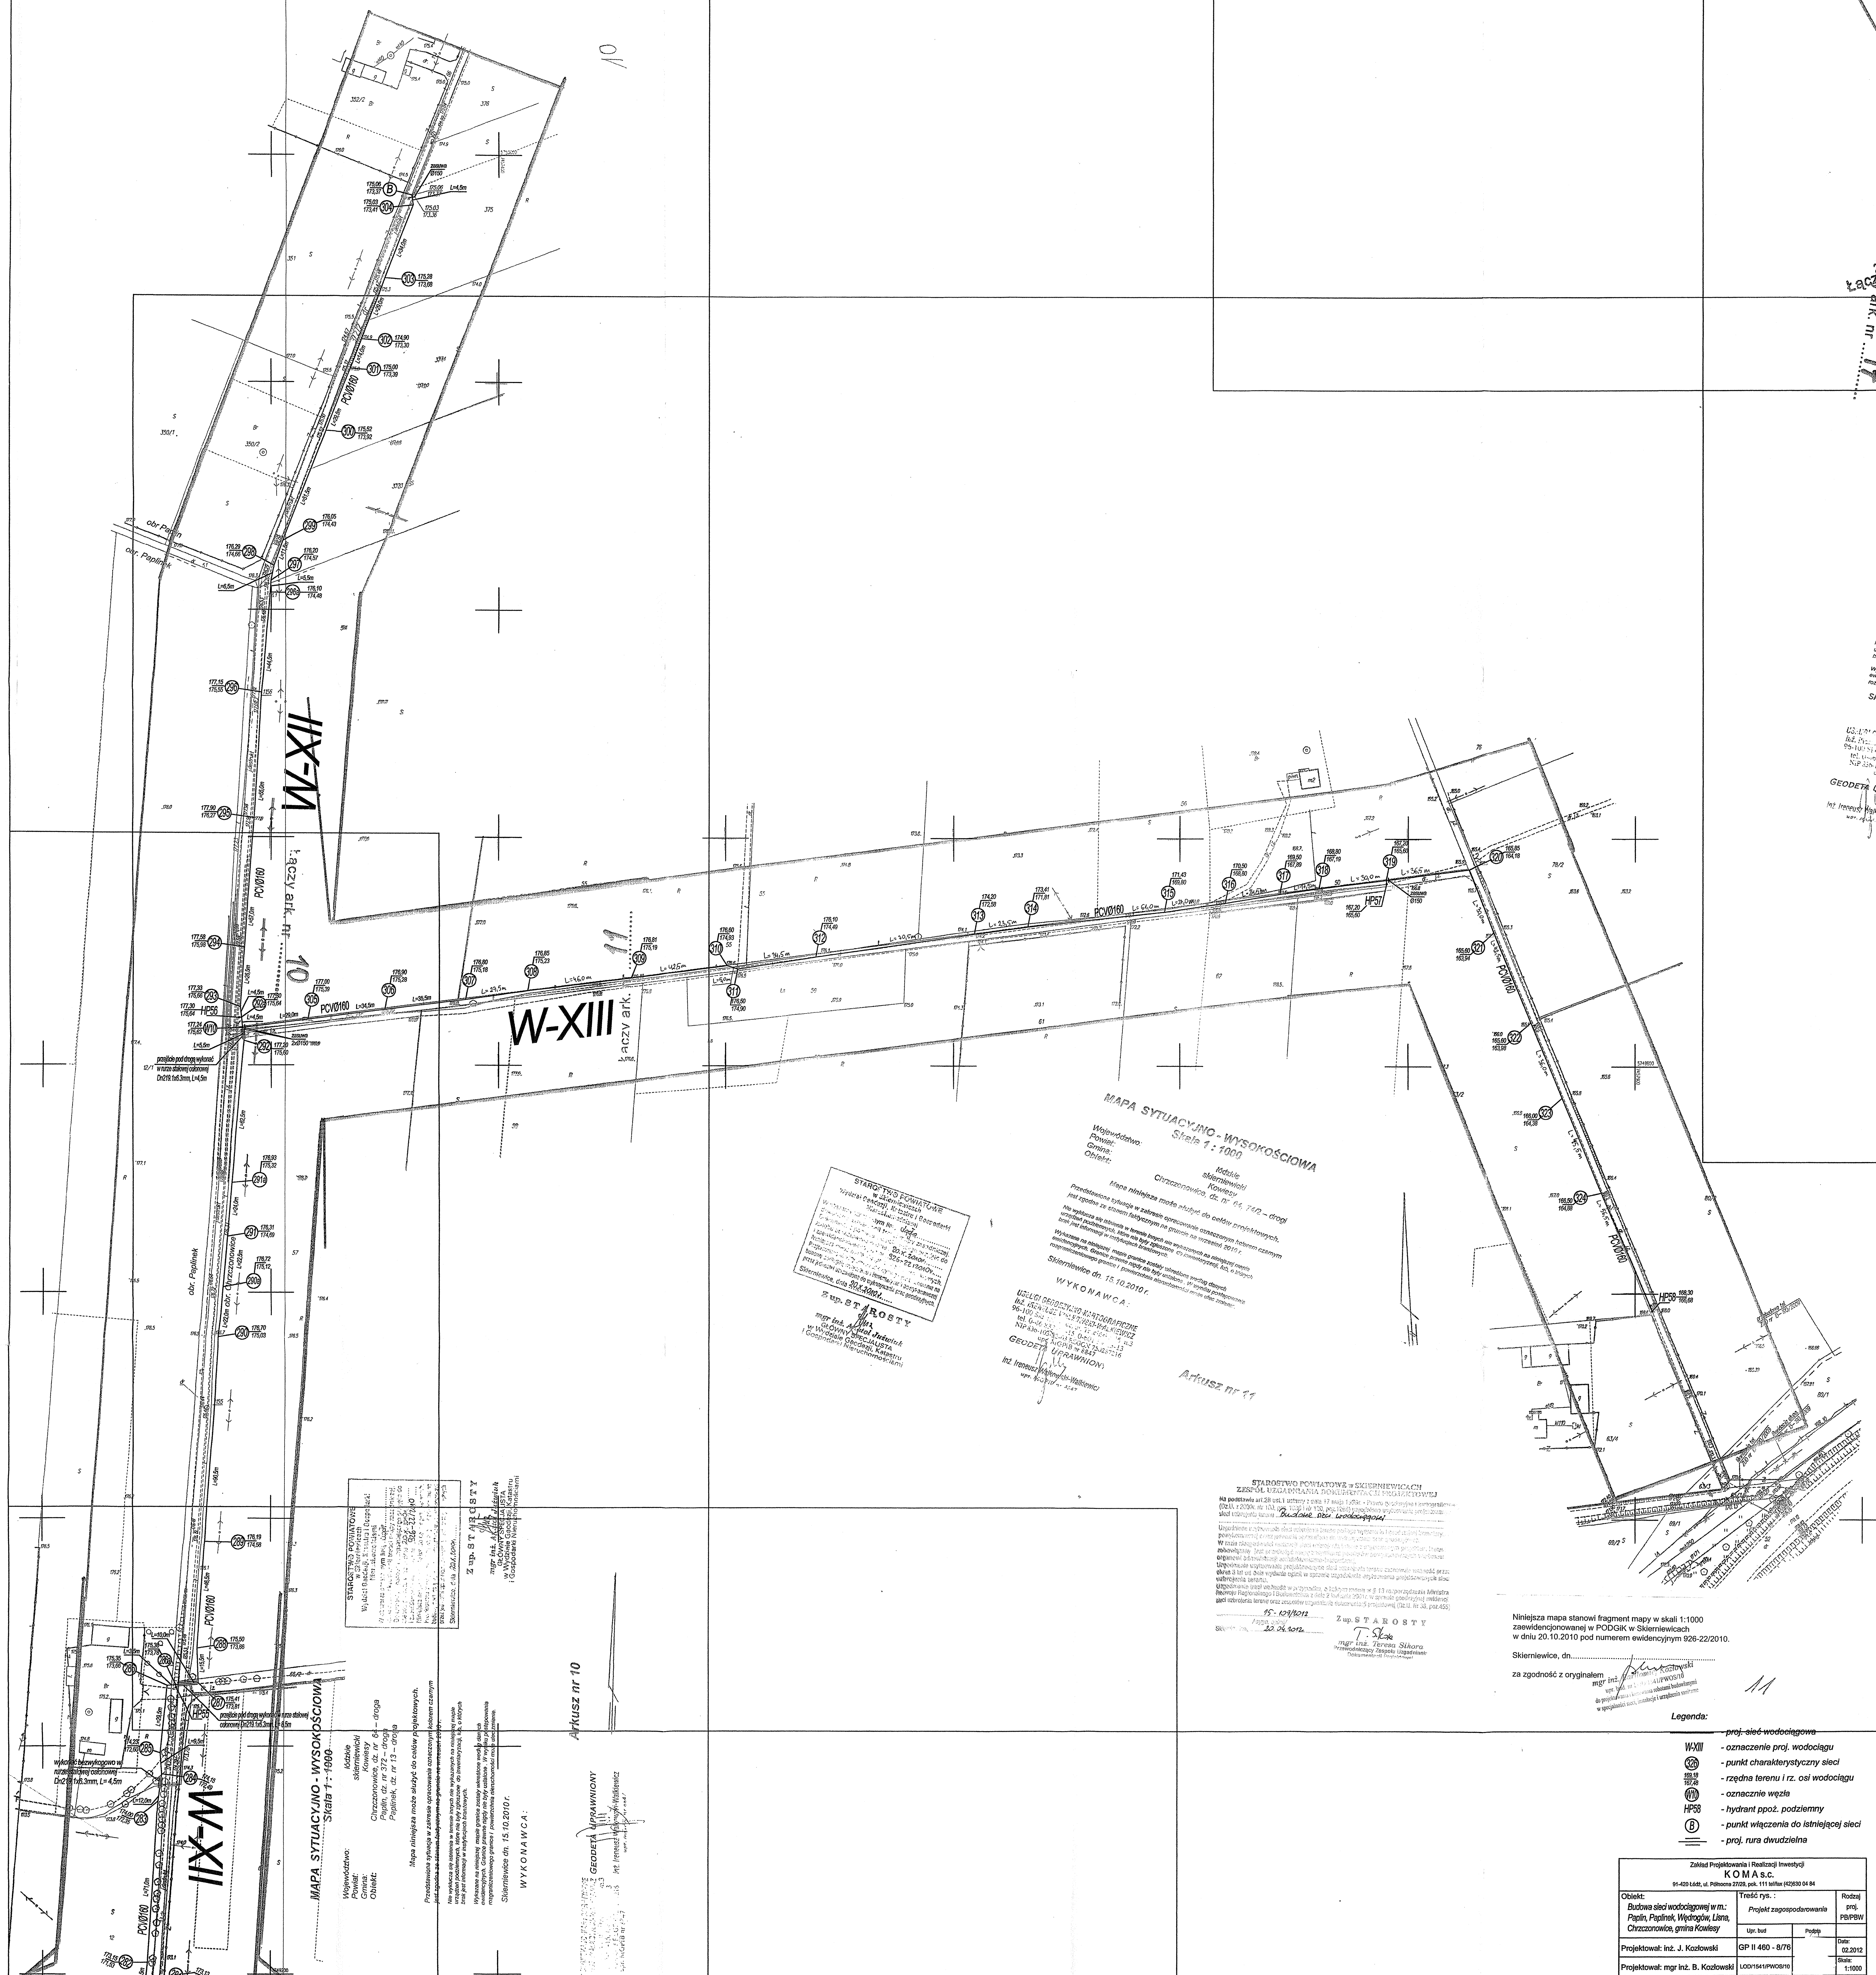


MAPA SYTUACYJNO-WYSOKOŚCIOWA
Skala 1:1000
Projektant: mgr inż. J. Kozłowski
Sprawdził: mgr inż. B. Kozłowski


Niniejsza mapa stanowi fragment mapy w skali 1:1000
zawieszonej w PODGK w Skiermiewicach
w dniu 20.10.2010 pod numerem ewidencyjnym 926-22/2010.

Skiermiewice, dn. 15.10.2010 r.
za zgodność z oryginałem
mgr inż. J. Kozłowski
mgr inż. B. Kozłowski

Legenda:

- proj. sieć wodociągowa
- oznaczenie proj. wodociągu
- punkt charakterystyczny sieci
- rzędna terenu i rz. osi wodociągu
- oznaczenie węzła
- hydrant ppoż. podziemny
- punkt włączenia do istniejącej sieci
- proj. nura dwudzielna