


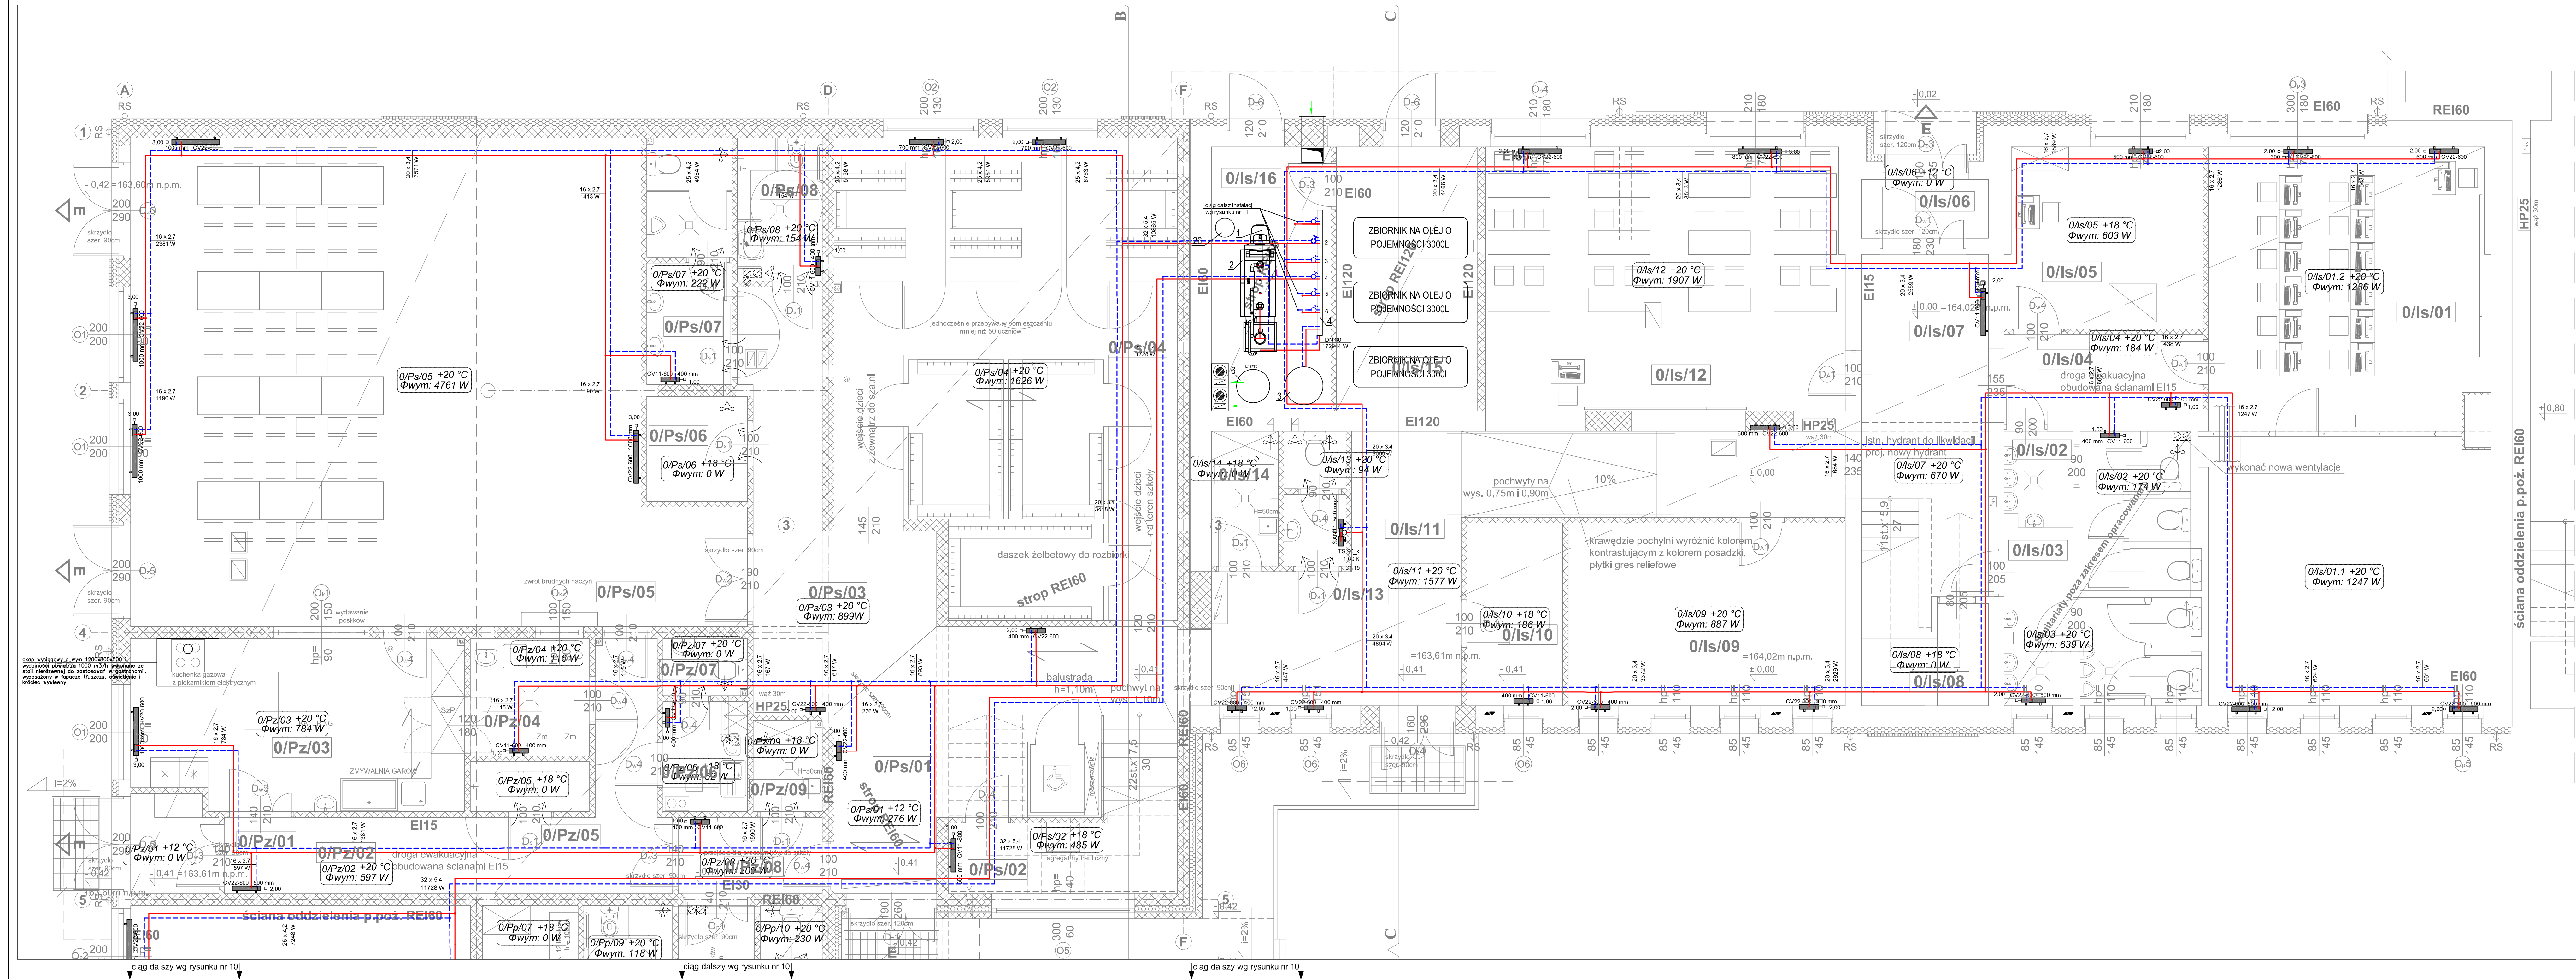

ZAKRES RYSUNKU

Pomieszczenia poza zakresem opracowania

Nr pom.	Nazwa pom.	Pow. użyt. [m ²]
0/01	Sala gimnastyczna	290,39
0/02	Pom. gospodarcze	4,08
0/03	Sala lekcyjna	38,30
0/04	Wieża szatniowo-sanitarny chł.	17,84
0/05	Wieża szatniowo-sanitarny dz.	17,84
0/06	Komunikacja	68,51
0/07	Wiatrołap	4,00
0/08	Pokój biurowy	9,74
0/09	Pom. gospodarcze	5,15

Razem parter - pom. poza zakresem opracowania: 455,85

Część istniejąca poddawana przebudowie		
Nr pom.	Nazwa pom.	Pow. użyt. [m ²]
0/Is/01	Sala lekcyjna - komputerowa	68,36
0/Is/02	WC dziewczynek	10,79
0/Is/03	WC chłopców	10,86
0/Is/04	Komunikacja	6,67
0/Is/05	Serwerownia	15,55
0/Is/06	Wiatrołap	3,27
0/Is/07	Komunikacja	22,21
0/Is/08	Pomieszczenie gospodarcze	2,29
0/Is/09	Pokój nauczycielski	22,25
0/Is/10	Pomieszczenie woźnych	7,68
0/Is/11	Komunikacja	35,38
0/Is/12	Sala lekcyjna	41,38
0/Is/13	WC nauczycieli	3,51
0/Is/14	Pomieszczenie porządkowe	3,95
0/Is/15	Magazyn oleju	16,31
0/Is/16	Kotłownia	13,47

Razem parter - pom. w części poddawanej przebudowie: 284,51

Projektowana rozbudowa		
Nr pom.	Nazwa pom.	Pow. użyt. [m ²]
0/Ps/01	Wiatrołap, schody	31,65
0/Ps/02	Pomieszczenie techniczne	4,66
0/Ps/03	Komunikacja	20,93
0/Ps/04	Szklarnia uczniów	67,75
0/Ps/05	Jadalnia, świetlica	115,14
0/Ps/06	Magazyn	4,64
0/Ps/07	WC chłopców	8,99
0/Ps/08	WC dziewczynki i dla niepełnosprawnych	5,34
0/Pz/01	Wiatrołap, magazyn termosów	3,71
0/Pz/02	Komunikacja	19,90
0/Pz/03	Kuchnia - catering	24,60
0/Pz/04	Zmywalnia naczyń stołowych	6,15
0/Pz/05	Myjnia wózków	2,63
0/Pz/06	Pomieszczenie socjalne i szatnia pracowników zaplecza	4,09
0/Pz/07	WC pracowników zaplecza	2,12
0/Pz/08	Komunikacja	4,83
0/Pz/09	Pomieszczenie porządkowe	2,77
0/Pp/01	Wiatrołap	9,84
0/Pp/02	Hol, szatnia przedszkolna	60,24
0/Pp/03	Sala przedszkolna 1	65,73
0/Pp/04	Magazyn leżaków	6,58
0/Pp/05	Sanitariat dla przedszkolaków	13,11
0/Pp/06	Sala przedszkolna 2	65,73
0/Pp/07	Magazyn leżaków	6,58
0/Pp/08	Sanitariat dla przedszkolaków	13,11
0/Pp/09	WC dla niepełnosprawnych przedszkolaków	6,10
0/Pp/10	WC nauczycieli	4,11

Razem parter - pom. w części rozbudowywanej: 581,03

Razem parter: 1 321,39

OZNACZENIA

	Projektowana instalacja CO prowadzona w posadzce wykonana w technologii rur PP-R o połączeniach zgrzewanych
	Oznaczenie grzejnika
2,00	Wielkość nastawy grzejnika

OPIS OBIEGÓW ROZDZIELACZA

- OBIEG 1 : Piętro Część Istniejąca
Q=219,59 kW; STAD 1,68 DN25
- OBIEG 2: Piętro Część Projektowana
Q=10,86 kW; STAD 1,63 DN20
- OBIEG 3: Parter Część Istniejąca
Q=9,55 kW; STAD 1,55 DN20
- OBIEG 4: Przedszkole
Q=11,73 kW; STAD 1,60 DN20
- OBIEG 5: Sala gimnastyczna
Q=81 400 W; STAD 2,91 DN40
- OBIEG 6: Centrale wentylacyjne
Q=36 600W; STAD 1,87 DN32

Jednostka projektowa: WW PROJEKT Wojciech Wolnicki ul. Próchnika 3/28; 97-300 Piotrków Tryb.		Brand: SANITARNA	Stadium: PW
Obiekt budowlany: PROJEKT BUDOWLANY ZAMIENNY Rozbudowa i przebudowa budynku szkoły podstawowej (Szkoła Podstawowa im. Kornela Maksuszyńskiego)			
Instalacja: PROJEKT ZAMIENNY INSTALACJI SANITARNYCH			
Lokalizacja: obrb 11 KOWIESY, gm. Kowiesy działki nr ew. gr. 110/38, 110/39, 111/5, 111/4, 112/13, 112/15, 112/9, 110/49		Inwestor: Gmina Kowiesy z siedzibą: Kowiesy 85, 96-111 Kowiesy	
Projektant:	mgr inż. Wojciech Wolnicki nr upr. LOD/2036/PWOS/12	Podpis:	
Asystent projektanta:	mgr inż. Edyta Smalkowska	Podpis:	
Sprawdzający:	mgr inż. Bogdan Adamus nr upr. LOD/2035/PWOS/12	Podpis:	
Tytuł rys.:		Rysunek nr:	
RZUT PARTERU CZ. 1 INSTALACJA CENTRALNEGO OGRZEWANIA			
Utworzony:	12.2015.	Zmieniony:	04.2017.
Skala:		1:50	

9