


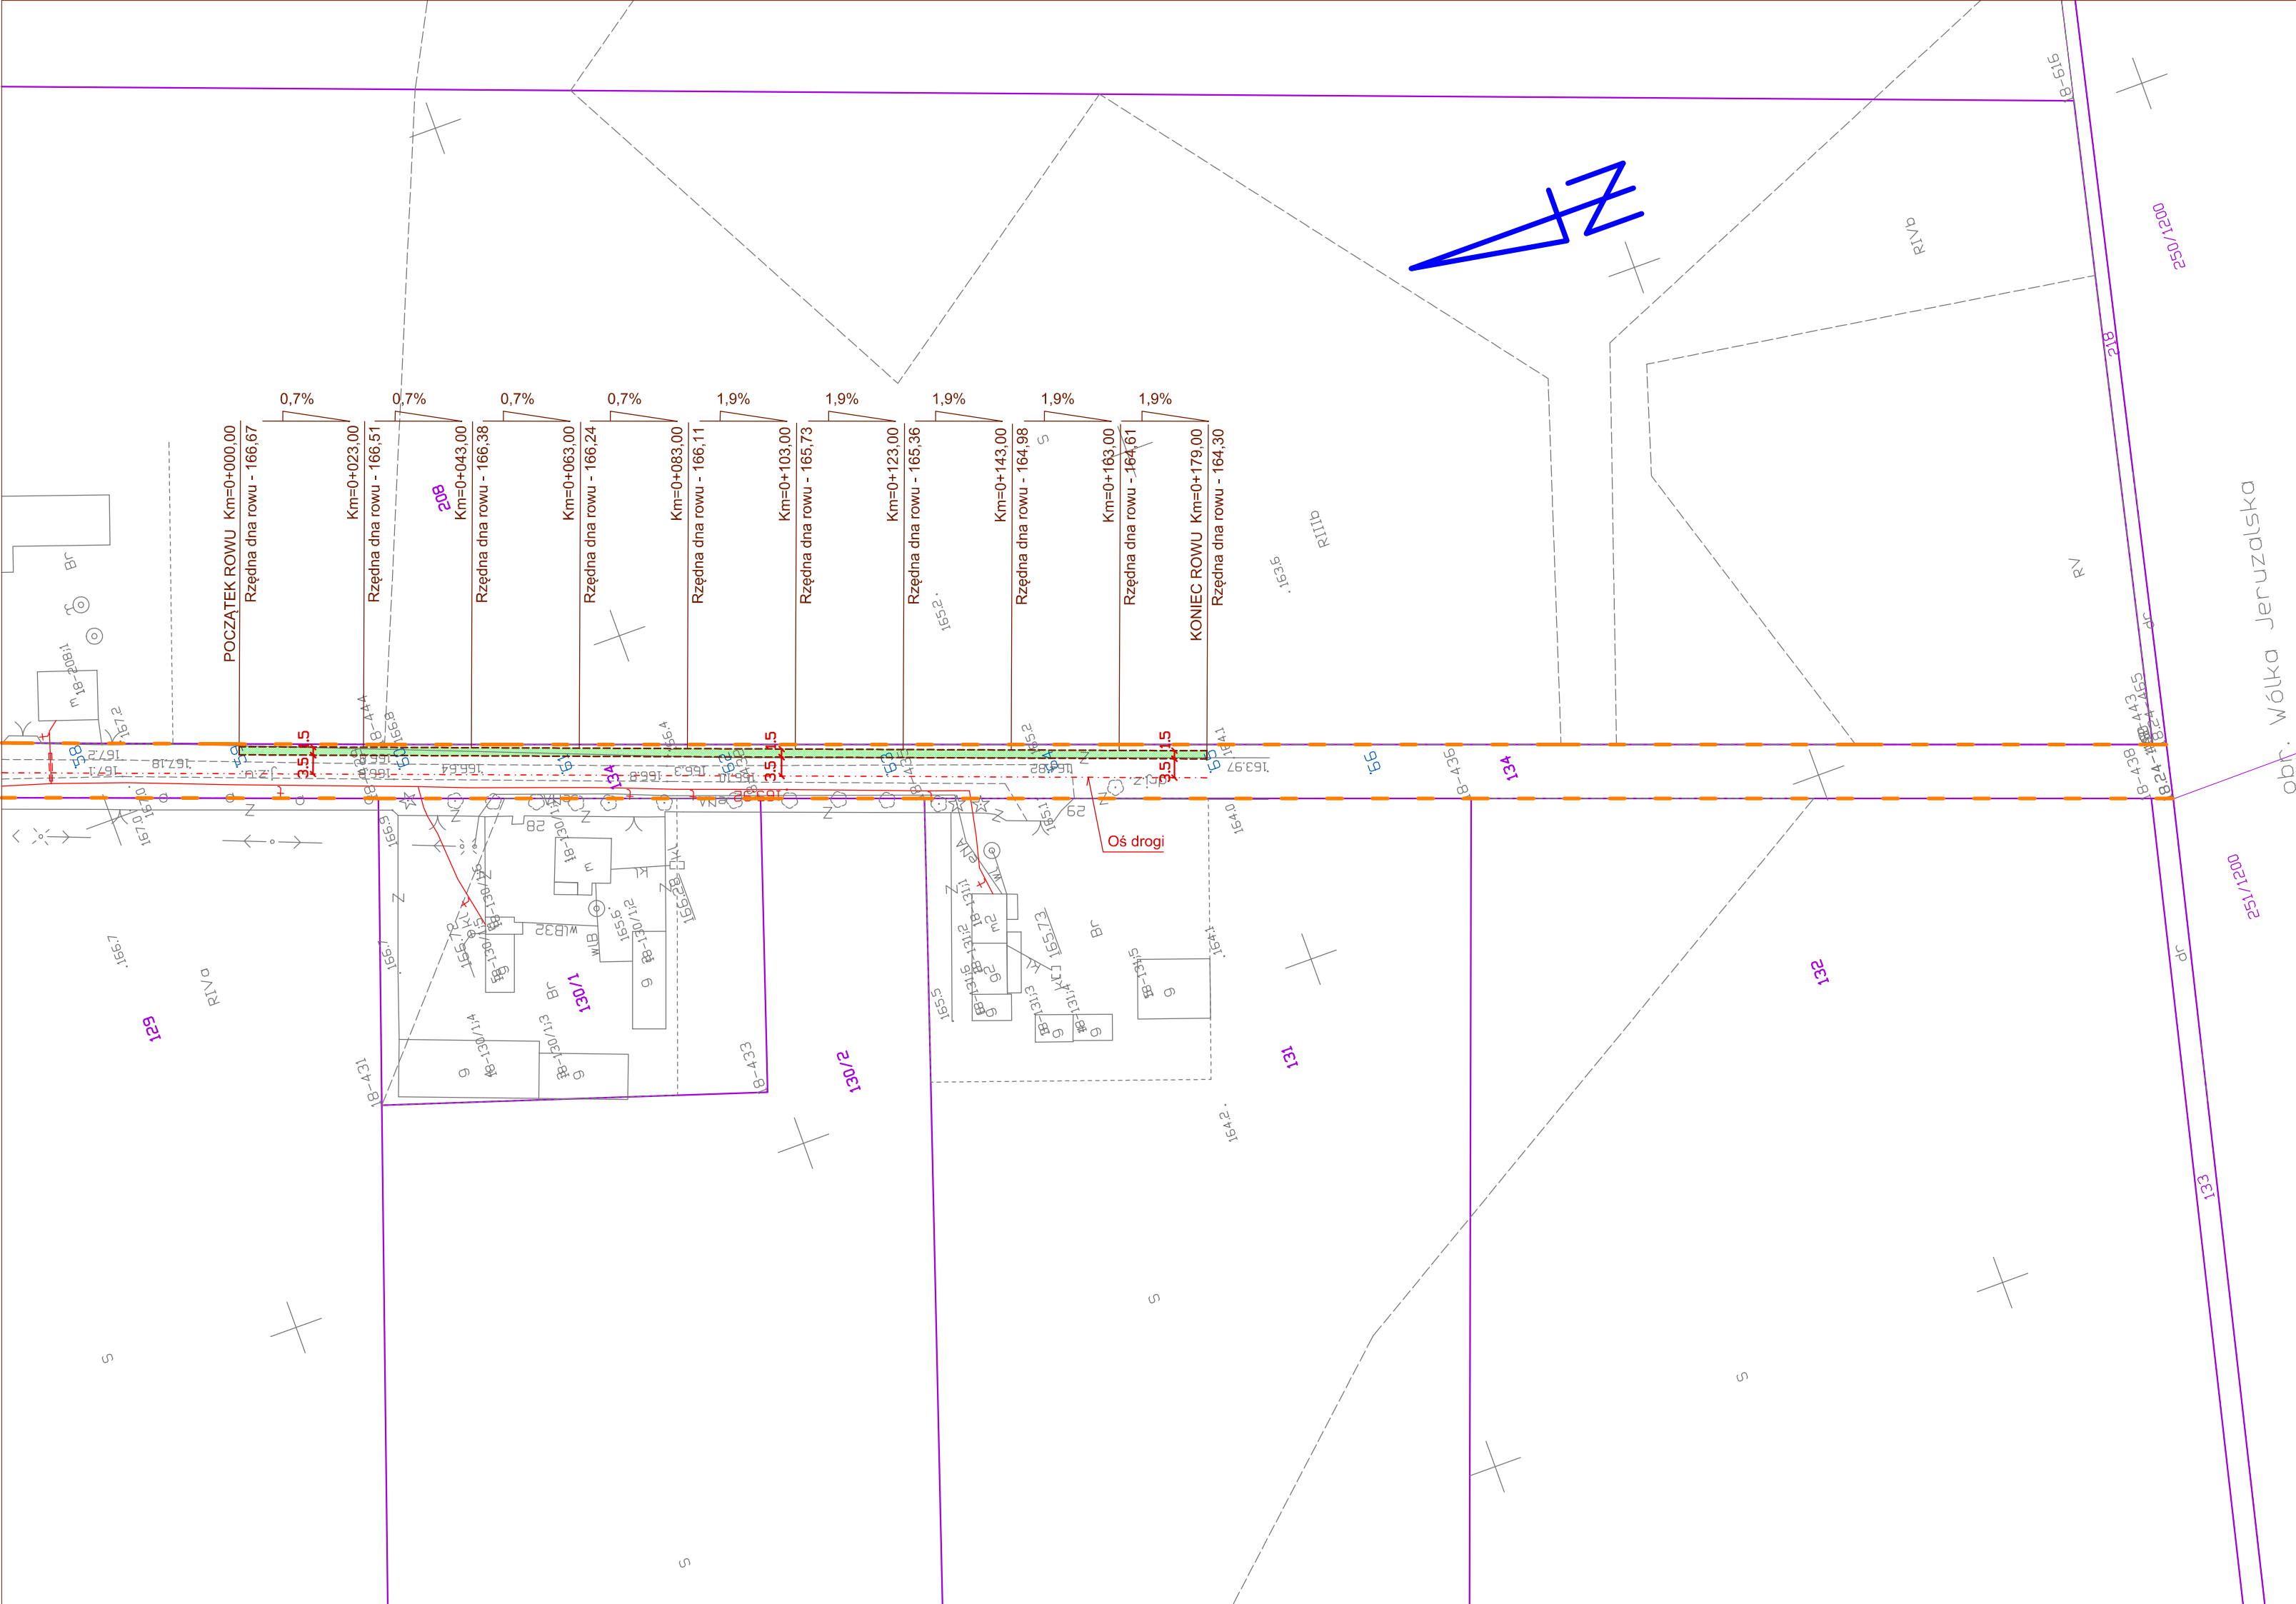

LEGENDA:

rów odwadniający

granica pasa drogowego

Jednostka projektowa			
KOMAT Pracownia Projektowa Andrzej Pasik ul. Rawska 59/22 96-100 Skierniewice			
Nazwa opracowania			
PROJEKT TECHNICZNY			
Nazwa rysunku			
Plan sytuacyjny			
Nazwa obiektu			
Przebudowa drogi gminnej nr 115152E polegająca na wykonaniu rowu odwadniającego			
Adres obiektu			
Pękoszew gm. Kowiesy			
Inwestor			
Gmina Kowiesy 96-111 Kowiesy, Kowiesy nr 85			
Opracował:		Podpis	
mgr inż. Andrzej Pasik			
Data	Skala	Nr rysunku	Nr strony
	1:1000	2	