
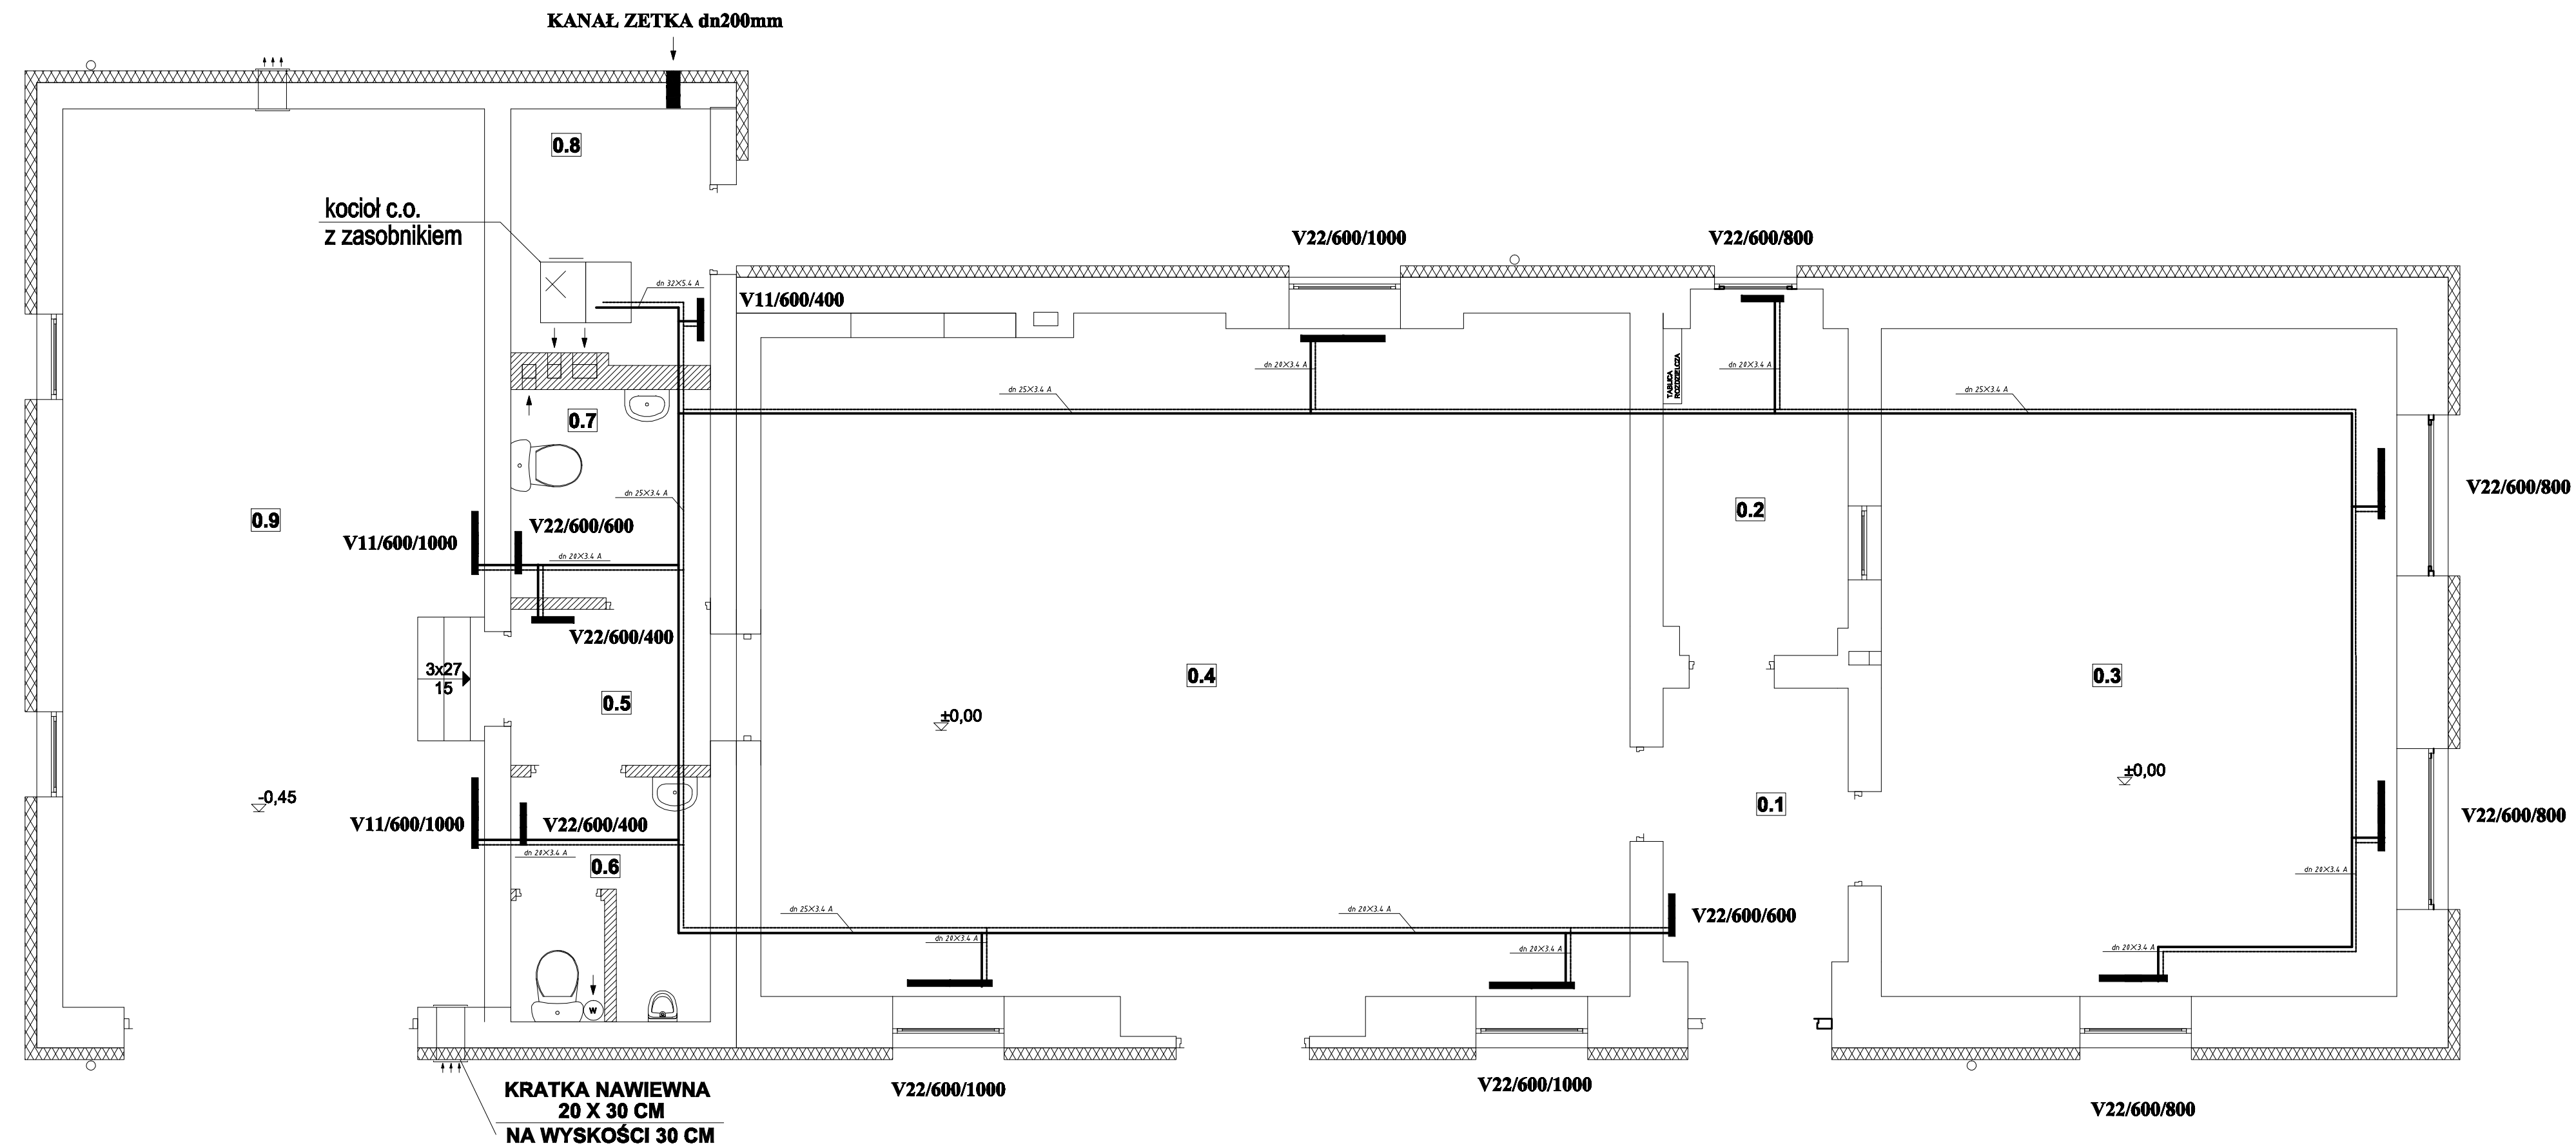


0.8 Naczynie wzbiorcze podłączone od dołu
Naczynie otwarte poj. 25 litrów
Magna 25 -60 -Grundfos
Kocioł z nadciśnieniem 28kW
ZAW. KUL. dn. 25
ZAW. KUL. dn. 25
320W
V11/600/400
1850W
V22/600/1000
590W
V22/600/800
1085W
V22/600/800
1085W
V22/600/800
1085W
V22/600/800
450W
V22/600/600
1575W
V11/600/1000
420W
V22/600/400
420W
V22/600/400
1575W
V11/600/1000
1850W
V22/600/1000
1850W
V22/600/1000
550W
V22/600/600
fi 32x5,4
dn 25x3,4
fi 20x2,5
fi 20x2,5
fi 20x2,5
fi 20x2,5
fi 20x2,5
fi 20x2,5

VK22-600
1.0 m

GRZEJNIK BUDERUS TYP V

Naczynie wzbiornicze układu otwartego poj. 25dm³

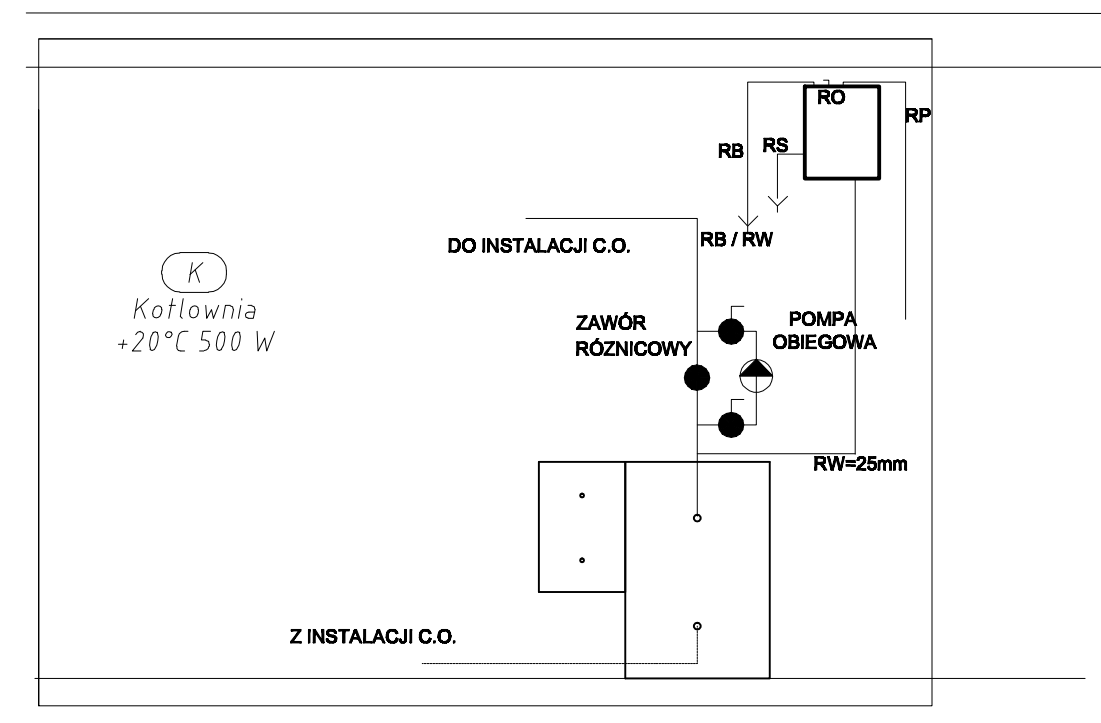

						Nr strony	
ZESTAWIENIE ZAPOTRZEBOWANIA NA MOC CIEPLNĄ I GRZEJNIKI							
Nr	POMIESZCZENIE	Q(W)	grzejnik				
0.1	KORYTARZ	550	V22/600/600				
0.2	KUCHNIA	590	V22/600/800				
0.3	SALA SPOTKAŃ	3250	V22/600/800x3szt				
0.4	SALA SPOTKAŃ	5545	V22/600/1000x3szt				
0.5	KORYTARZ	420	V22/600/400				
0.6	WC DLA MEZCZYZN	450	V22/600/400				
0.7	WC DLA KOBIEI I NIEPEŁNOSP.	450	V22/600/400				
0.8	KOTŁOWNIA	320	V11/600/400				
0.9	GARAŻ	3150	V11/600/1000x2szt				
	RAZEM	14725					
NAZWA OBIEKTU: ŚWIETLICA WIEJSKA							
ADRES OBIEKTU: Turawa Wola, nr ewid. dz. 124 96 - 111 Kowiesy							
							
Inicj i nazwisko :		Nr i specjalność uprawnień			Podpis		
Projektował:		mgr inż.Marcin Łaska nr opr. LOD/1623/P009/11					
Sprawdził:		mgr inż.Tomasz Grzejszczak nr opr. LOD/696/P009/08					
INWESTOR : Gmina Kowiesy Kowiesy 85 96 - 111 Kowiesy							
Tytuł rysunku : RZUT PARTERU- INSTALACJA CO							
Data		Skala		Nr rys.			
STYCZEŃ 2013		1:50				02	