


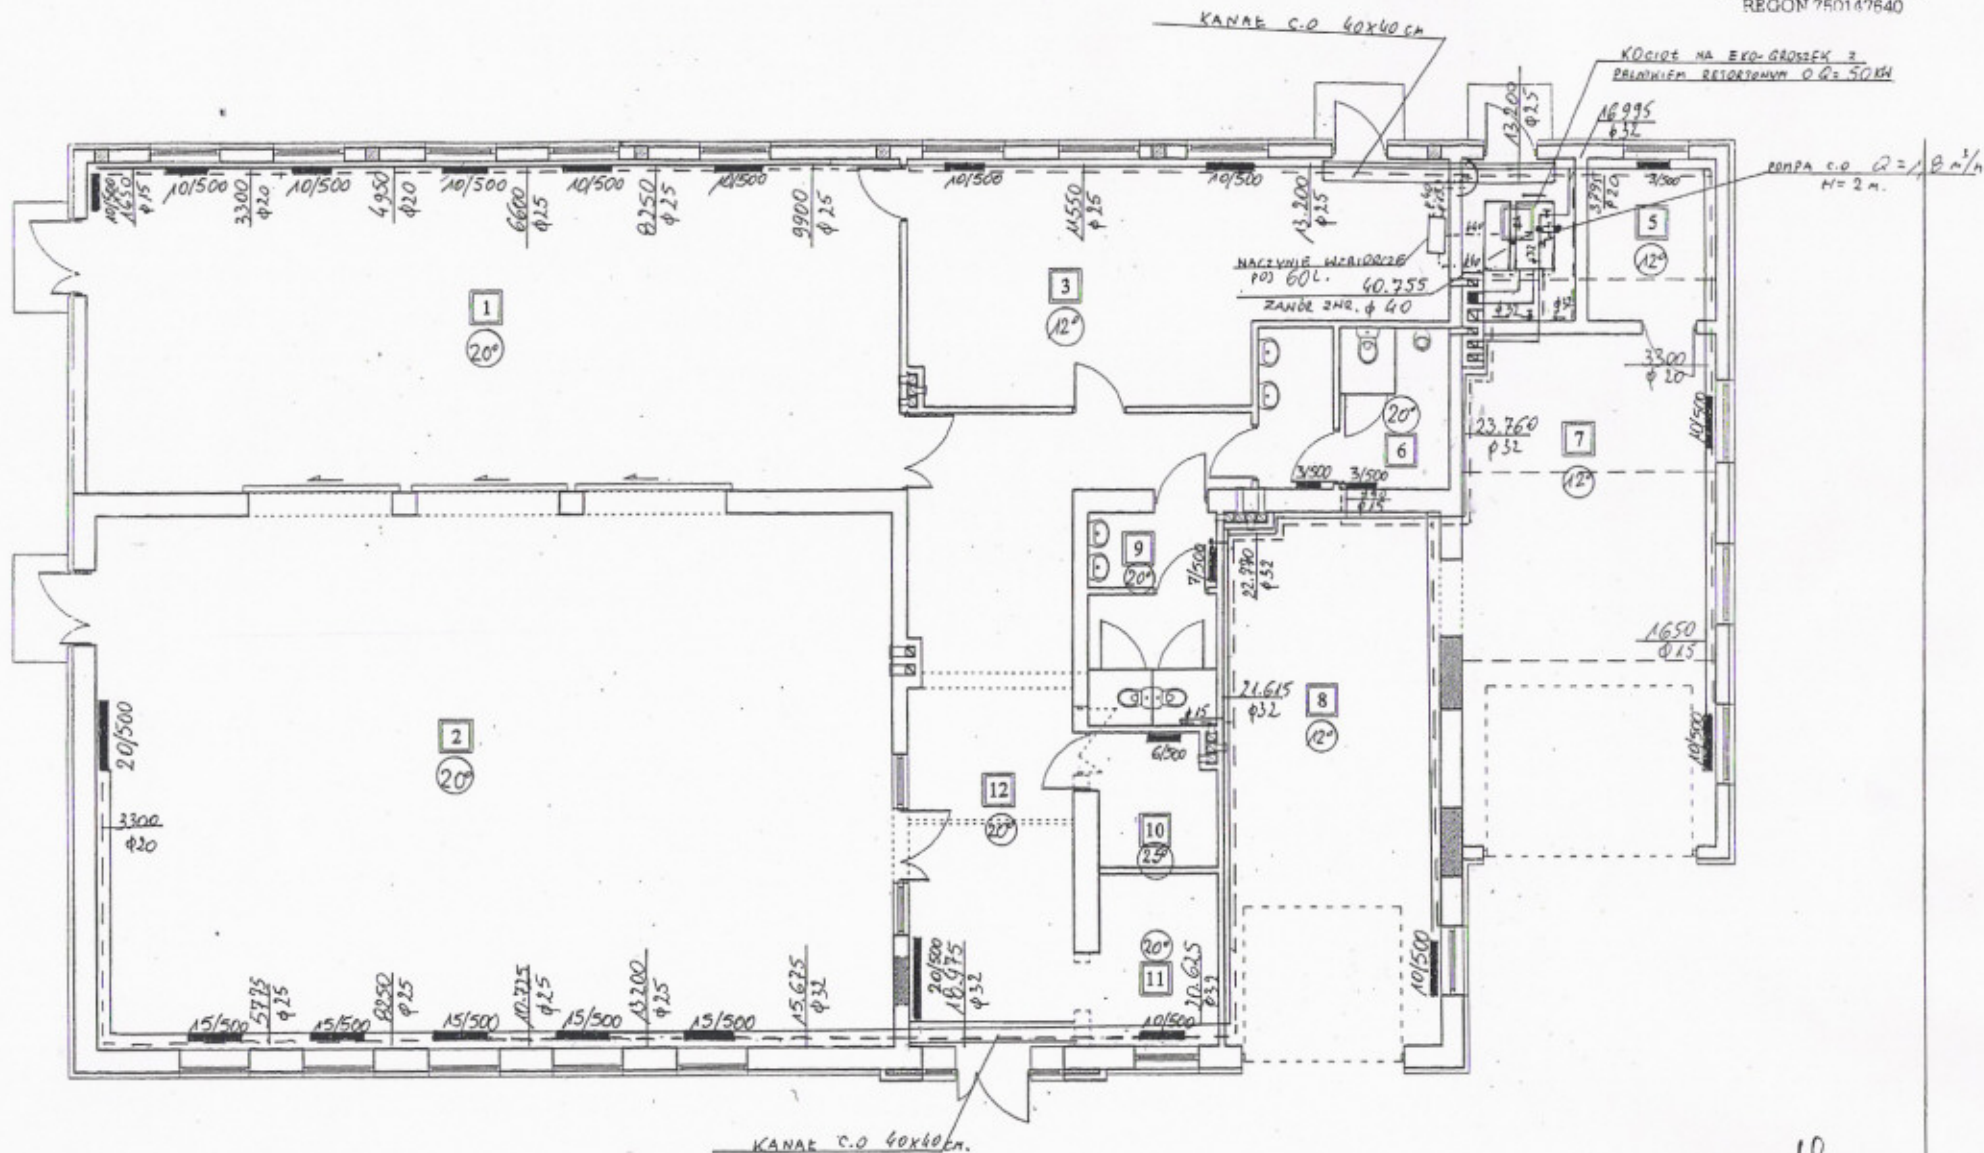


Powierzchnia zabudowy 515m²
Powierzchnia użytkowa 452,4m²
Kubatura 2875m³

JAN STANISŁAW JARECKI
specj. instalacje i urządzenia sanitarne
uprawn. bud. nr 43/89/89/Sk-co
96-100 Skierniewice, ul. Świerkowa 10
tel. (0-46) 833-47-18

ZESPÓŁ USŁUG PROJEKTOWYCH	
