


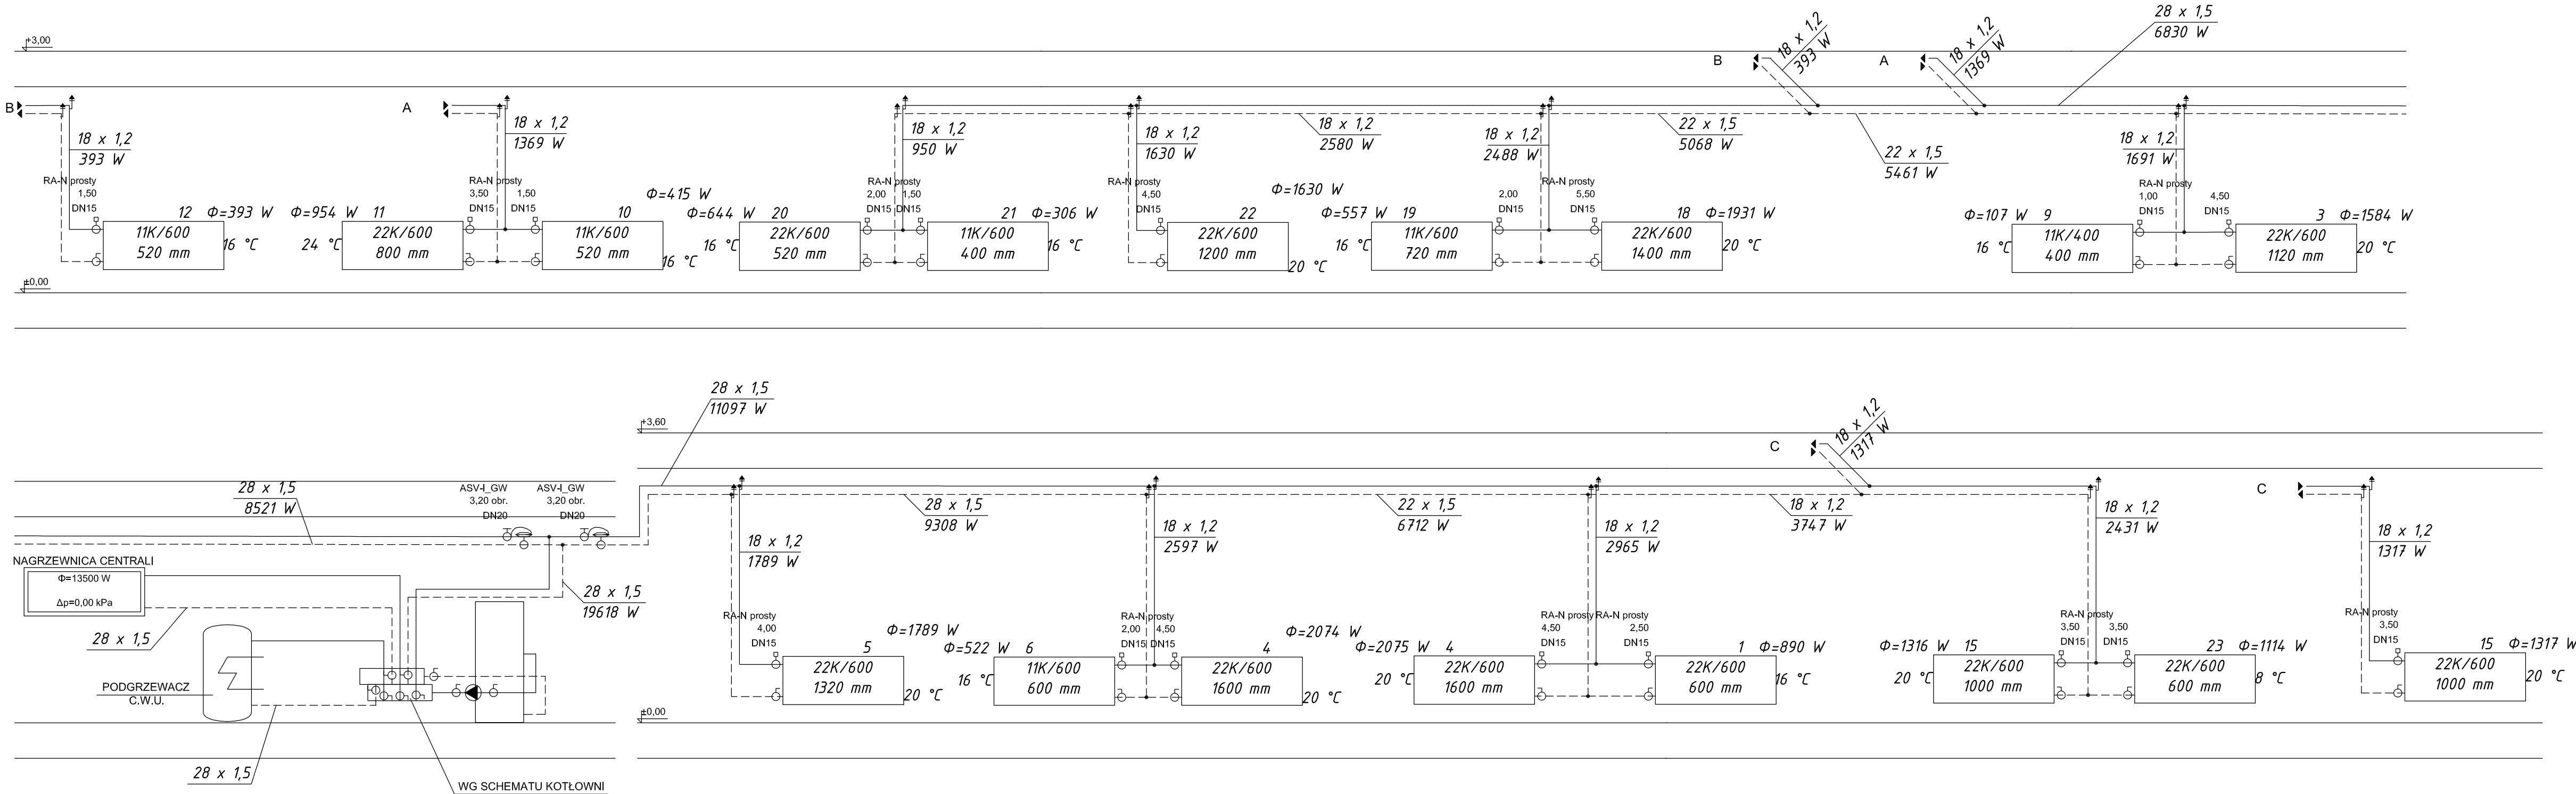

Oznaczenia:
5 - nr pomieszczenia
Φ=840 W - moc grzejnika
22K/600 - typ i wielkość grzejnika
520 mm - długość grzejnika
16 °C - temperatura
42 x 1,5 - średnica rurociągów (KAN - therm - Steel)

Nazwa obiektu	Świetlica wiejska z częścią dla OSP - wewnętrzne instalacje sanitarne		
Przedmiot oprac.	Instalacja centralnego ogrzewania - rozwinięcie		
Miejscowość	Wola Pękoszewska dz. nr ewid. 162/1, gm. Kowiesy		
Skala	1:50	Data opracow.	IX 2011 r.
Nr rysunku	mgr inż. Mariola Pająk		
Projektant: mgr inż. Paweł Pająk	mgr inż. Mariola Pająk upr. Nr GP.IV.7342/42/94 z § 4 ust. 2 i § 13 ust. 1 pkt. 4 lit. a i b spec. instalacyjno - inżynierska		
		Nr strony	mgr inż. Mariola Pająk upr. Nr LOD/0721/POOS/07 mgr inż. Mariola Pająk upr. Nr LOD/0721/POOS/07 projektowania bez ograniczeń w spec. instalacyjnej w zakresie sieci, instalacji i urządzeń ciepłych, wentylacyjnych, gazowych, wodociagowych i kanalizacyjnych