
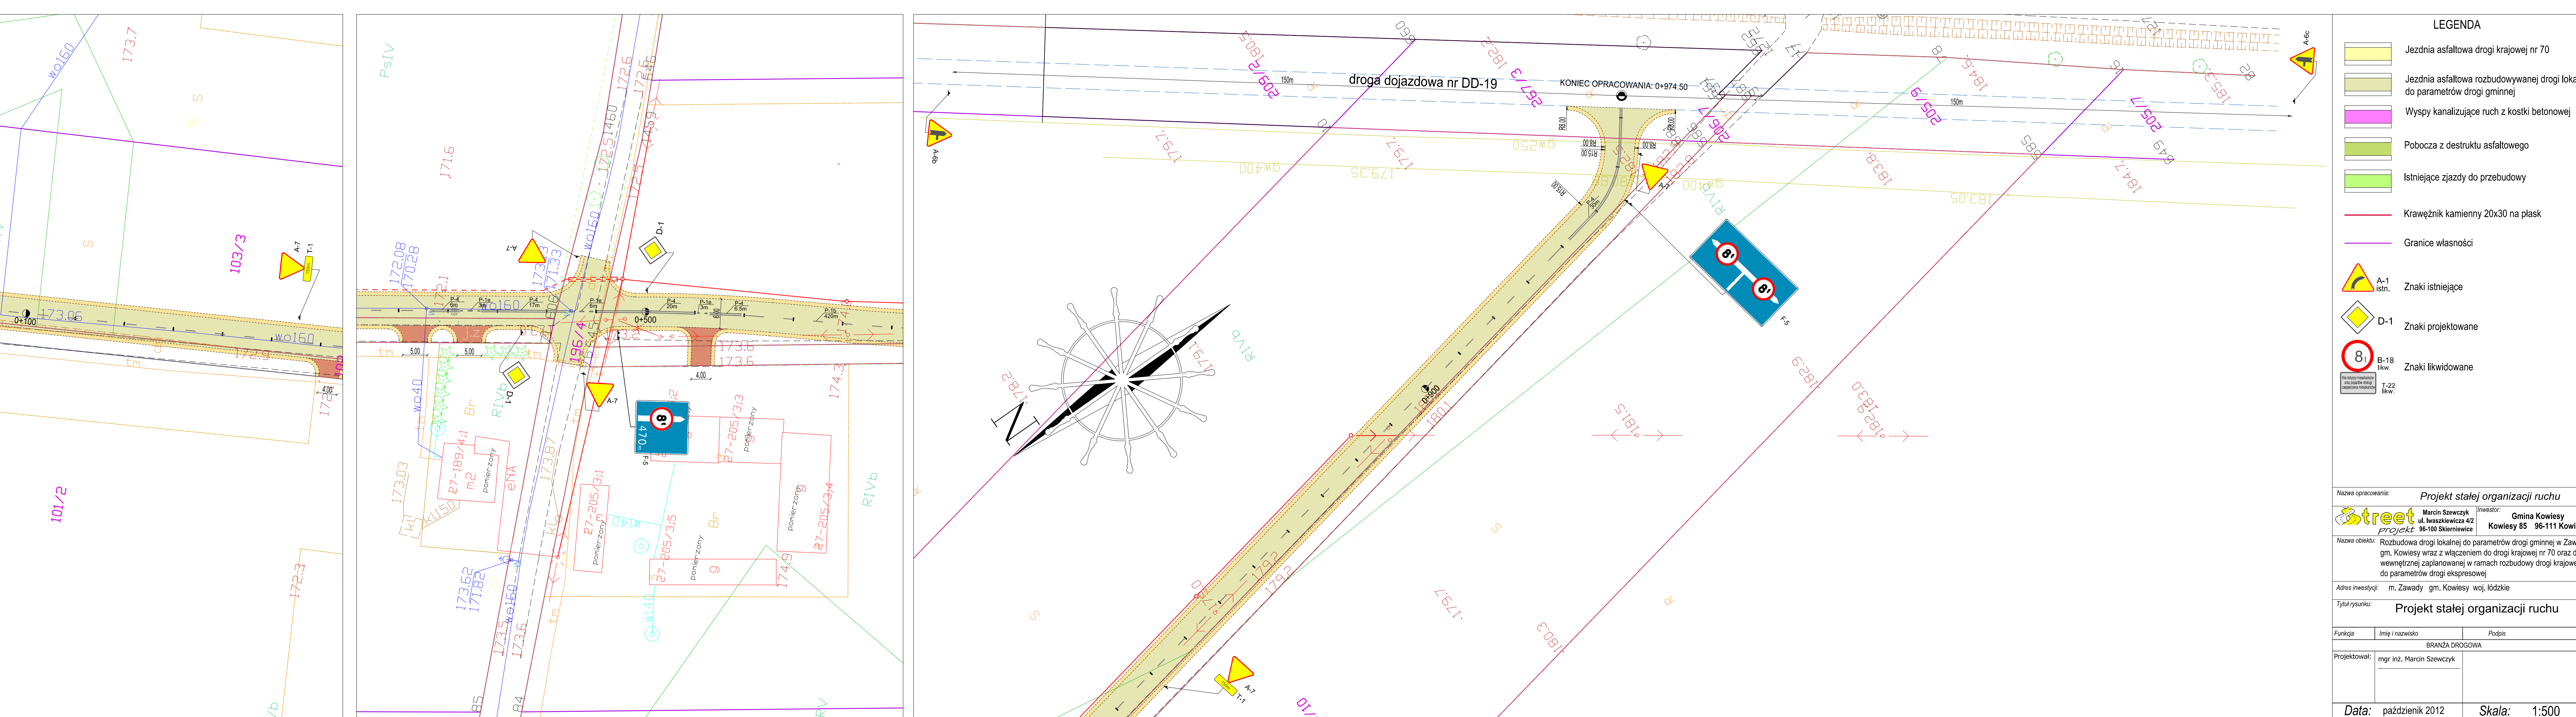


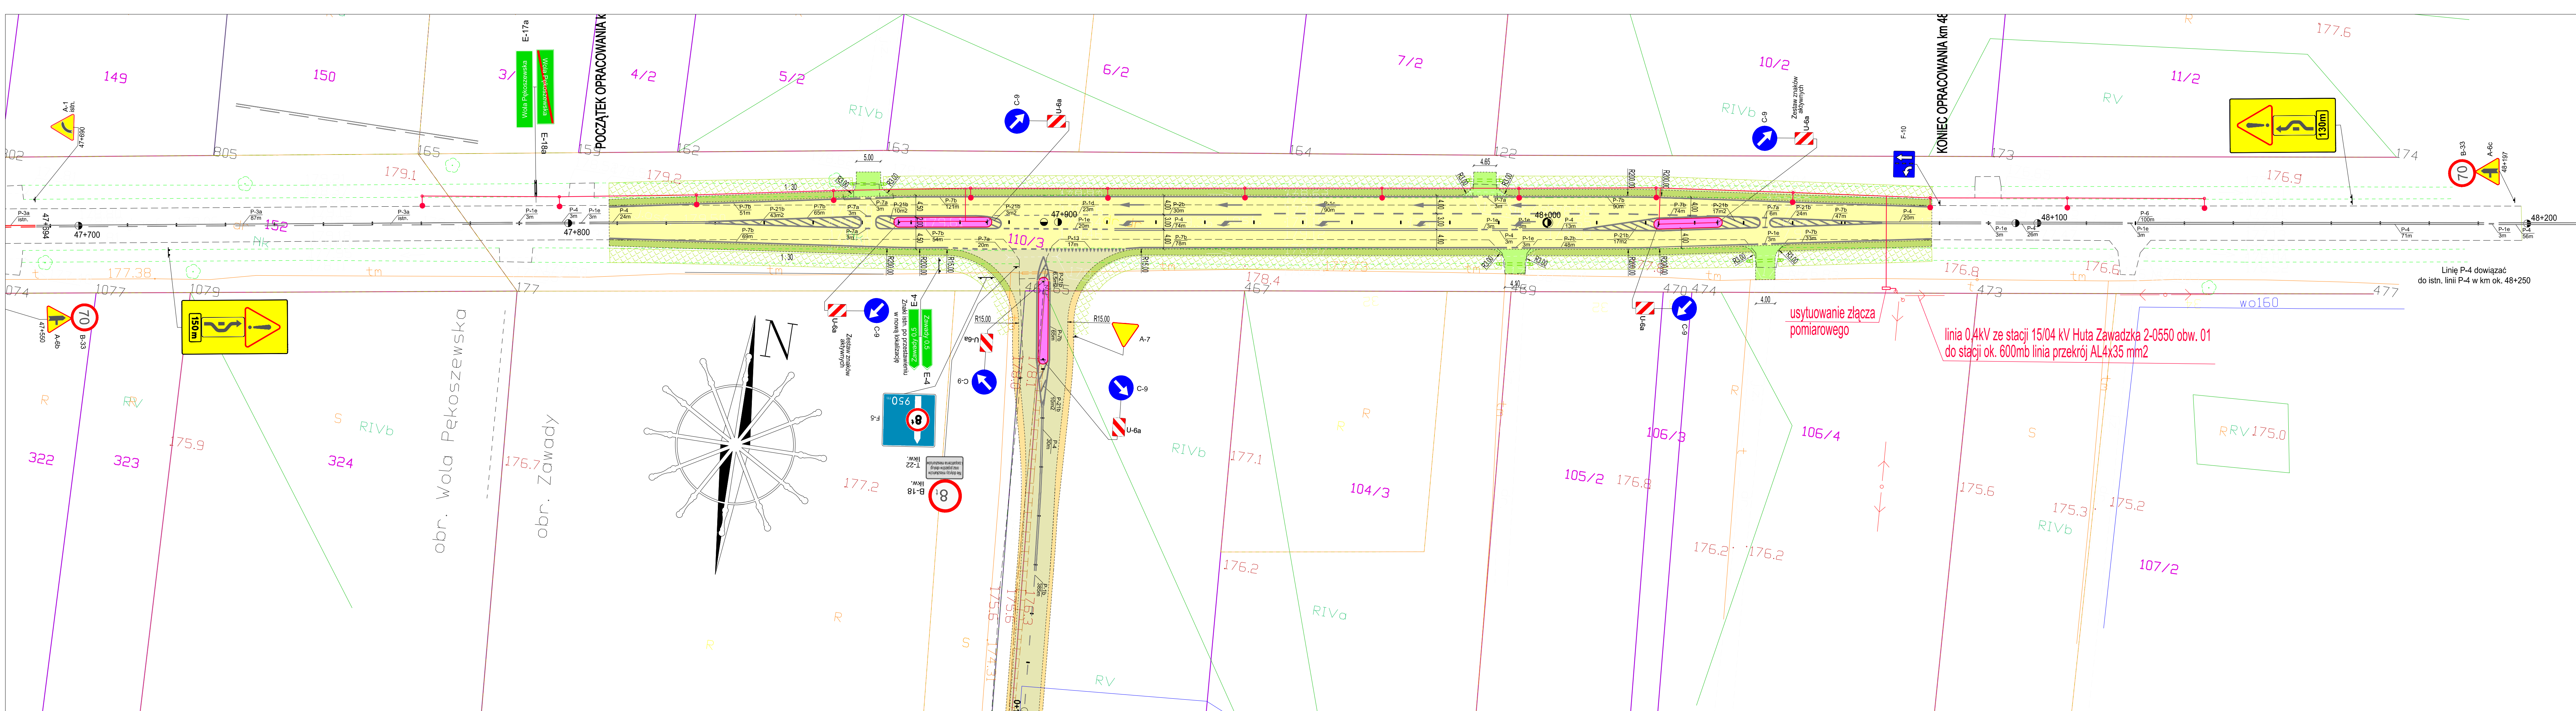

LEGENDA	
	Jezdnia asfaltowa drogi krajowej nr 70
	Jezdnia asfaltowa rozbudowywanej drogi lokalnej do parametrów drogi gminnej
	Wyspy kanalizujące ruch z kostki betonowej
	Pobocza z destruktu asfaltowego
	Istniejące zjazdy do przebudowy
	Krawężnik kamienny 20x30 na płask
	Granice własności
	A-1 Istn. Znaki istniejące
	D-1 Znaki projektowane
	B-18 Istn. Znaki likwidowane
	T-22 Istn. Znaki likwidowane

Nazwa opracowania: Projekt stałej organizacji ruchu	
	Marcin Szweczyk ul. Wawrzyniowa 42 86-100 Skalmierzewice
Inwestor:	Gmina Kowiesy Kowiesy 85 96-111 Kowiesy
Nazwa obiektu: Rozbudowa drogi lokalnej do parametrów drogi gminnej w Zawadach, gm. Kowiesy wraz z włączeniem do drogi krajowej nr 70 oraz do drogi wewnętrznej zaplanowanej w ramach rozbudowy drogi krajowej nr 8 do parametrów drogi ekspresowej	
Adres inwestycji: m. Zawady gm. Kowiesy woj. łódzkie	
Tytuł rysunku: Projekt stałej organizacji ruchu	
Funkcja:	Imię i nazwisko Podpis
Projektował:	mgr inż. Marcin Szweczyk
Data: październik 2012	
Skala: 1:500	
Nr rys. 2	