


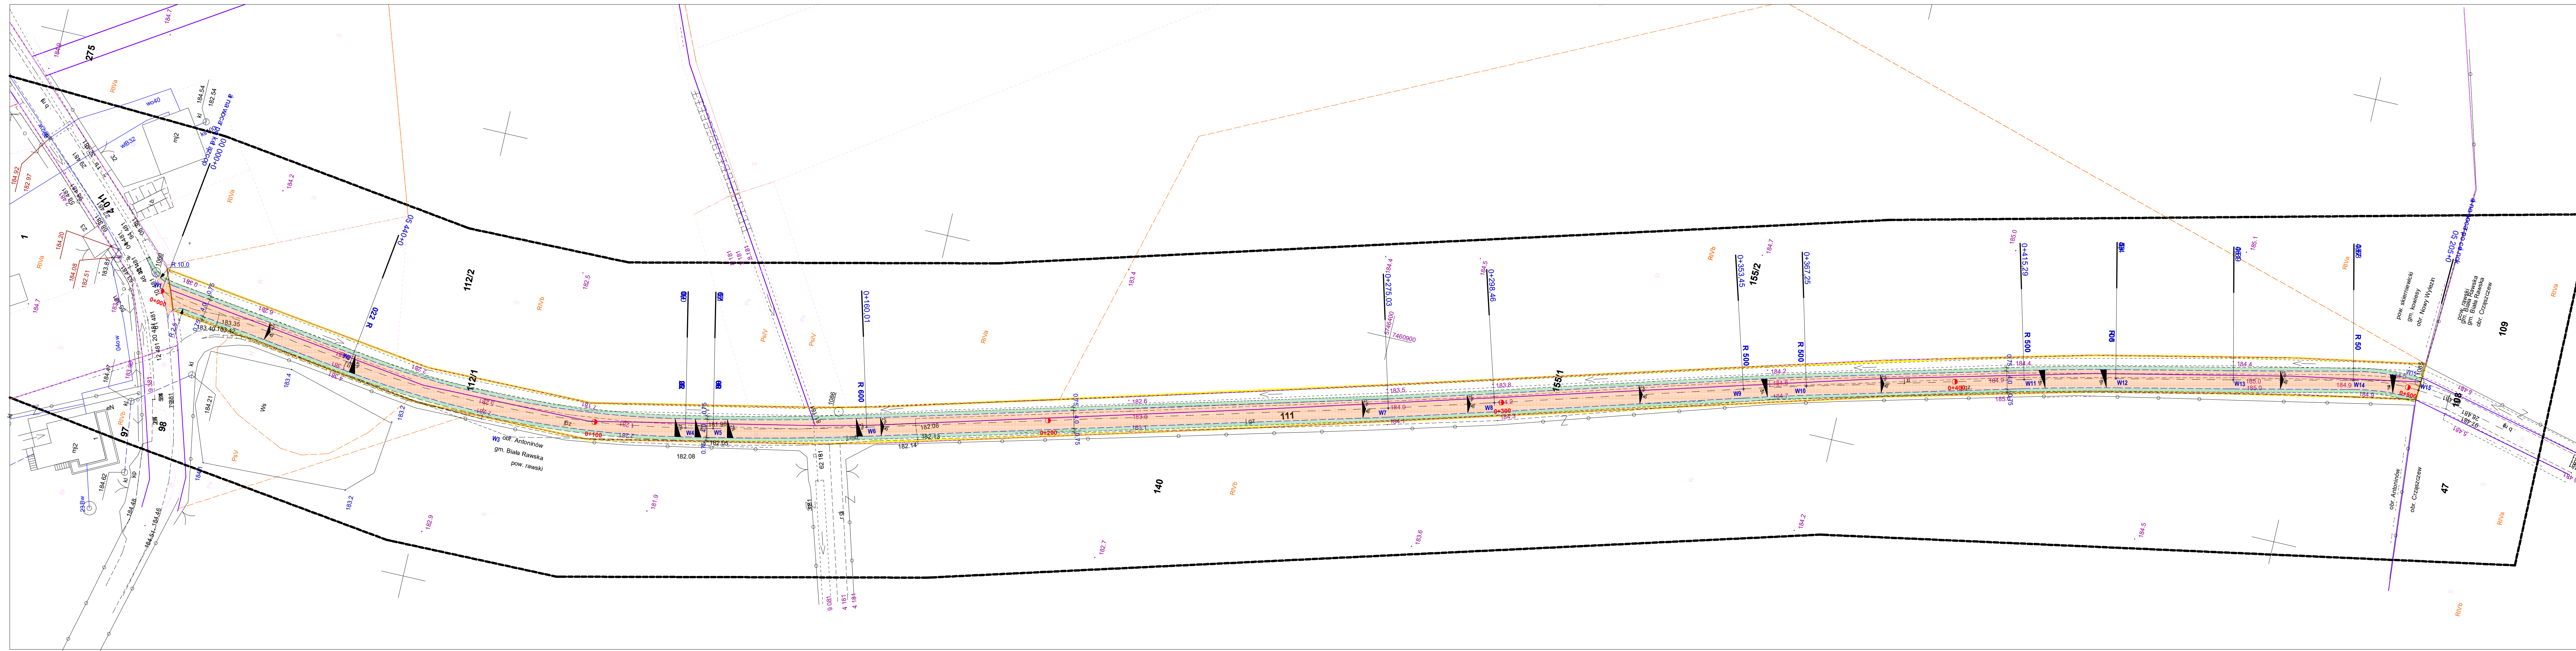

MAPA DO CELÓW PROJEKTOWYCH
Skala 1 : 1000

Województwo: łódzkie
Powiat: skierniewicki
Jedn. ewid.: 101504_2 Kowiesy
Obreń: 0015 NOWY WYLEZIN
Działka nr 111, 112/1, 155/1
GGN.6640.1.781.2017

Układ współrzędnych prostokątnych płaskich „2000”
Układ wysokościowy „Kronsztadt 60”

Przedstawiona sytuacja w zakresie opracowania oznaczonym linią przerywaną jest zgodna ze stanem faktycznym na gruncie na dzień 04.07.2017 r.

Nie wyklucza się istnienia w terenie innych nie wykazanych na niniejszej mapie urządzeń podziemnych, które nie były zgłoszone do inwentaryzacji.

Granice działek nr 112/1 i 155/1 zostały określone z wymaganą dokładnością pomiaru. Pozostałe granice działek nie są ustalone. W wyniku postępowania rozgraniczeniowego lub ustalenia granic, granice działek i ich powierzchnie mogą ulec zmianie.

Mapę wykonano bez ustalenia obciążeń służebnościami gruntowymi.

WYKONAWCA:
USŁUGI GEODEZYJNO-KARTOGRAFICZNE
mgr inż. GRAŻYNA KAMIŃSKA
96-100 Skierniewice, ul. Trzcińska 78
tel. (0-46) 832-12-15, (0-46) 28-93-47
NIP 833-101-18-17 REGON 750374642
KRS 143251
GEOBETA UPRAWNIIONY
mgr inż. Grażyna Kamińska
upr. MGPIB nr 13251
Skierniewice dn. 05.07.2017 r.

poświadczam, że niniejszy dokument został opracowany w wyniku prac geodezyjnych i kartograficznych, których rezultatem są operat techniczny wpisany do ewidencji materiałów państwowego zasobu geodezyjnego i kartograficznego

STAROSTA SKIERNIEWICKI
Identyfikator ewidencyjny materiału zasobu - operatu technicznego
P.1015. 2017. 761
Data wpisu do operatu technicznego do ewidencji materiałów zasobu: 21.07.2017
Imię, nazwisko i podpis osoby reprezentującej organ: Z. H. S. S.T.Y.
mgr inż. Grażyna Kamińska
STAROSTA SKIERNIEWICKI
w Wydziale Geodezji, Kartografii i Gospodarki Sieruchomskimi

SKZIC ORIENTACJI

SKALA 1:25 000

- PRZEBUDOWYWANA DROGA

- granica własności

- granica pasa drogowego

W1	x = 7460910,29 y = 5746129,35	W10	x = 7460889,32 y = 5746491,84
W2	x = 7460894,46 y = 5746170,95	W11	x = 7460890,77 y = 5746539,86
W3	x = 7460878,14 y = 5746206,15	W12	x = 7460890,97 y = 5746560,06
W4	x = 7460880,12 y = 5746244,83	W13	x = 7460890,71 y = 5746585,95
W5	x = 7460880,00 y = 5746250,93	W14	x = 7460890,59 y = 5746612,42
W6	x = 7460880,29 y = 5746284,76	W15	x = 7460888,41 y = 5746626,79
W7	x = 7460884,50 y = 5746399,70		
W8	x = 7460885,66 y = 5746423,11		
W9	x = 7460888,71 y = 5746478,00		