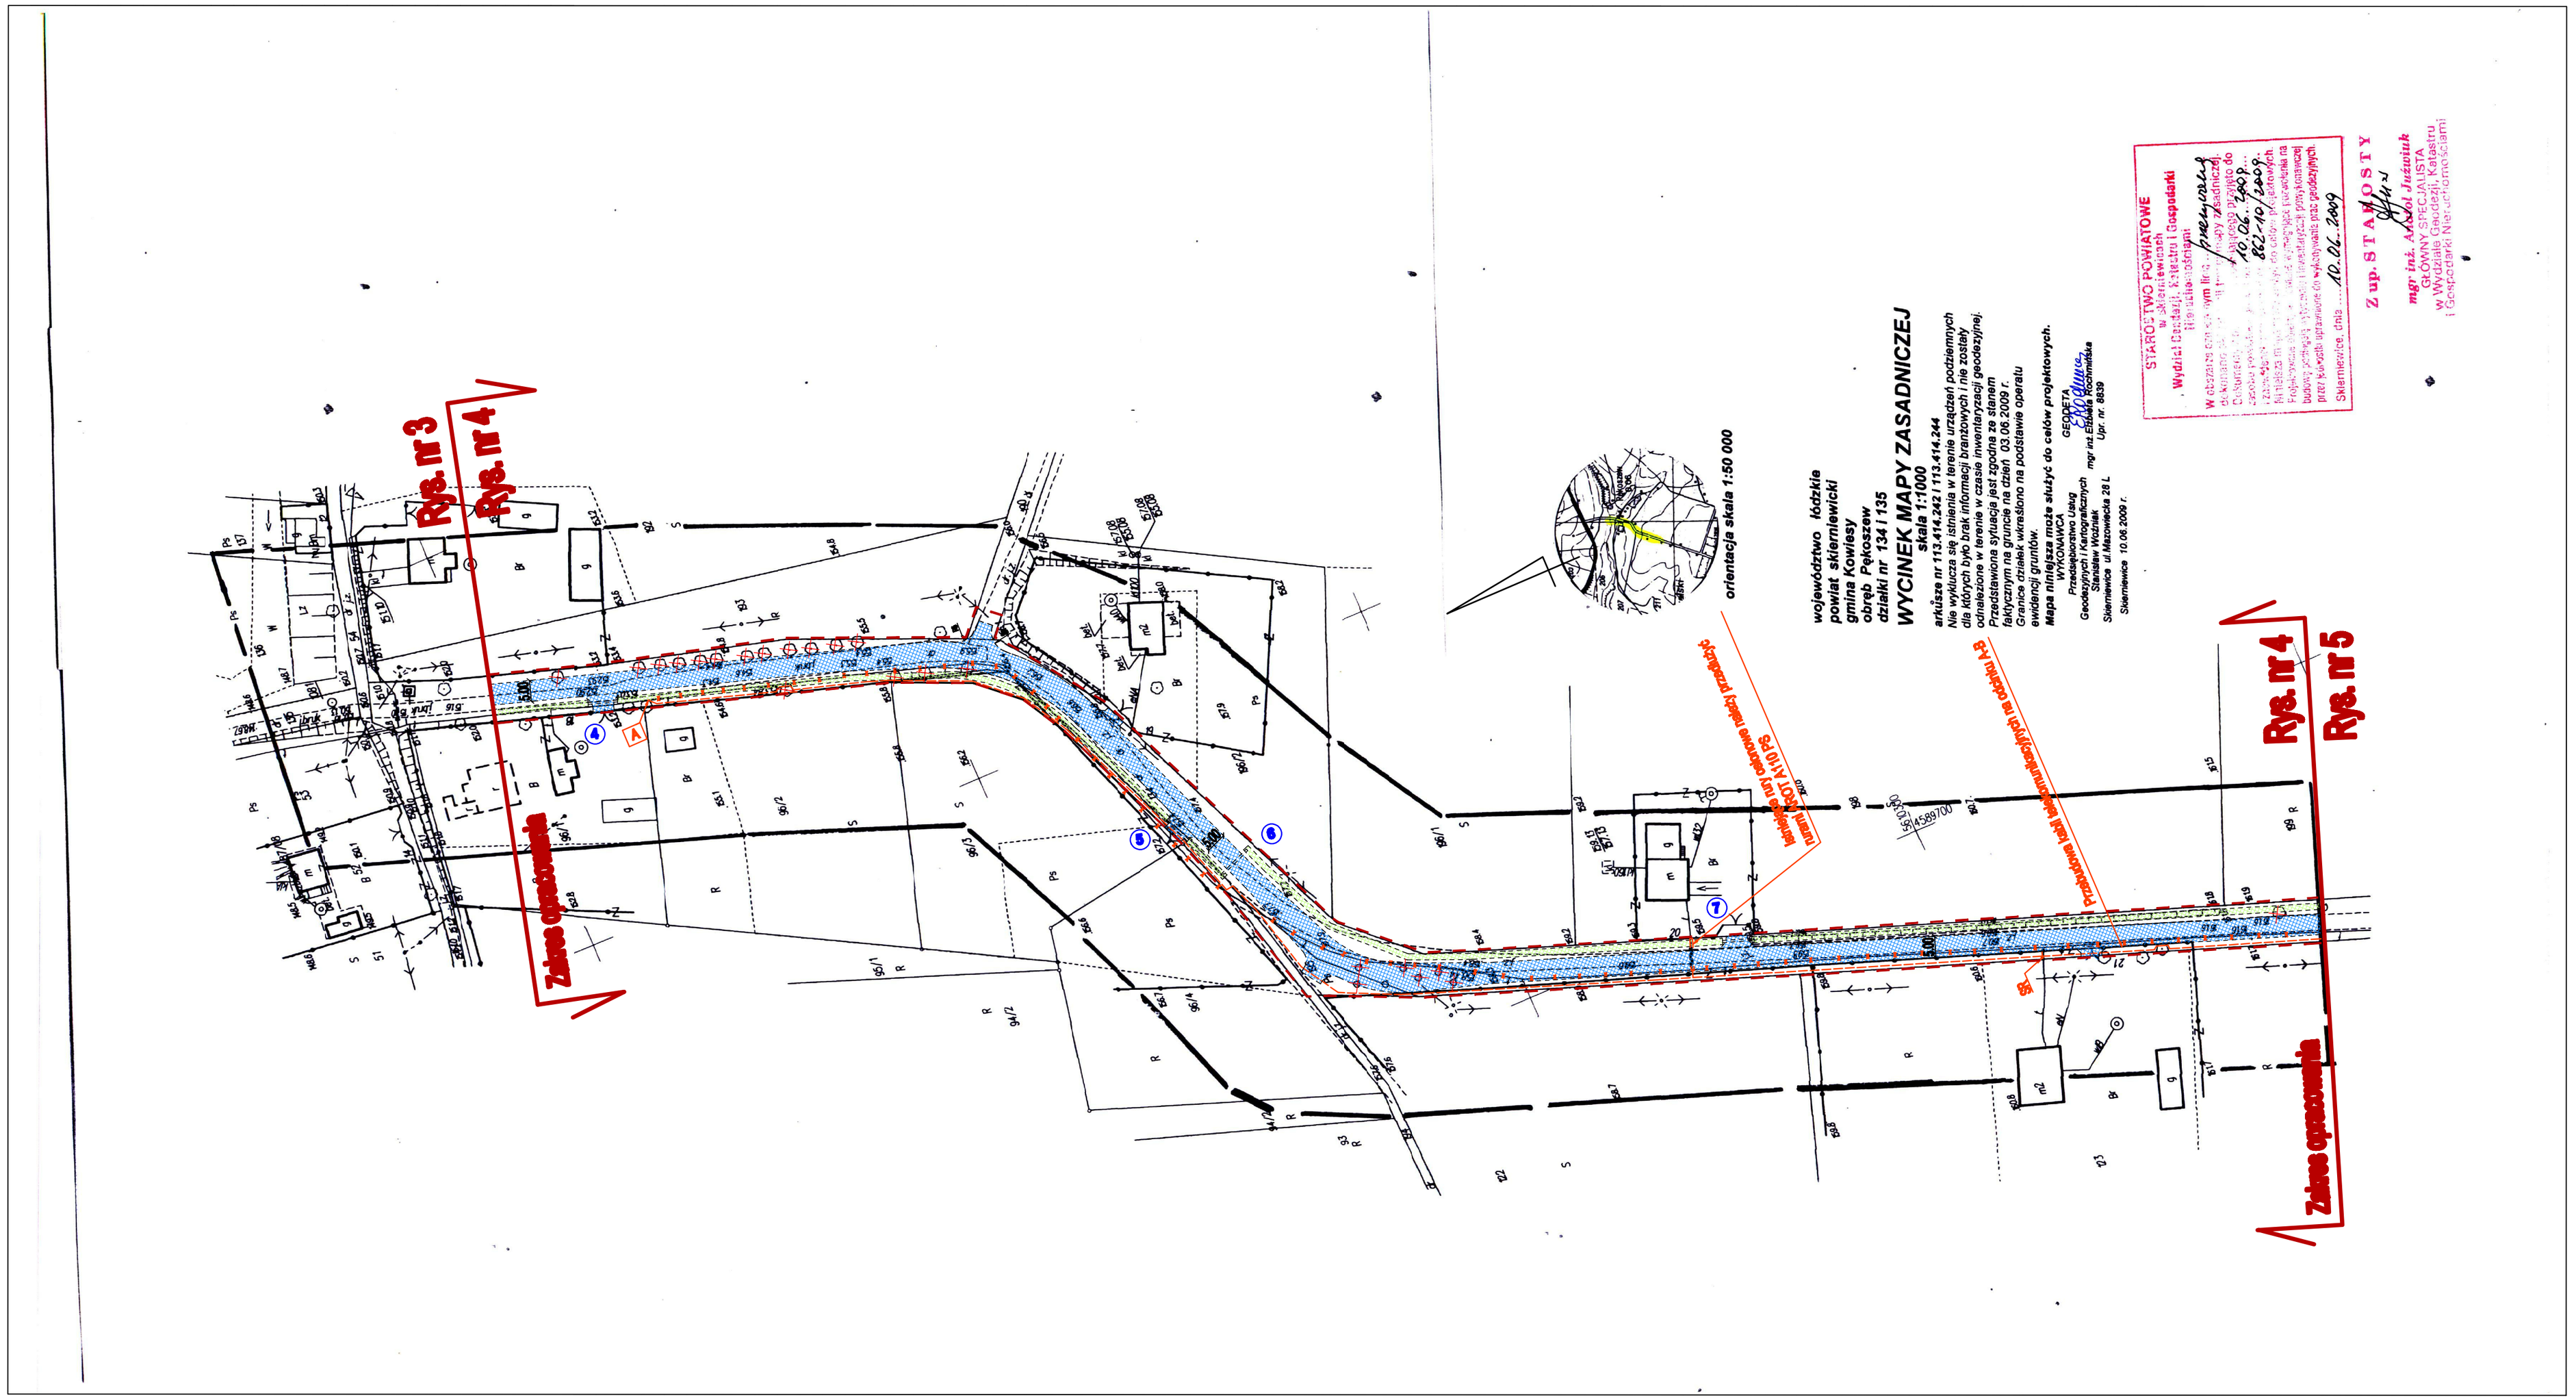

LEGENDA

- projektowana jezdnia asfaltowa
- projektowany rów odwadniający
- projektowany ściek z korytek betonowych
- projektowane przepusty
- numeracja przepustów
- linie rozgraniczające drogi
- drzewa do wycinki
- istniejący kabel telekomunikacyjny do likwidacji
- lokalizacja kabla telekomunikacyjnego po przebudowie

Projekt budowlany

Wykonawca: KOMAT Pracownia Projektowa Andrzej Pasik ul. Rawska 88/22 96-100 Skierniewice	*Inwestor:* Gmina Kowiesy 96-111 Kowiesy nr 85
Nazwa inwestycji:	Budowa drogi gminnej Nr 115152E Wędrogów – Wola Pękoszewska, łączącej drogę krajową nr 70 z drogą powiatową nr 1330E, przebudowa kolidującej sieci kablowej telekomunikacyjnej
Adres inwestycji	Wola Pękoszewska - Wędrogów gm. Kowiesy
Tytuł rysunku:	Projekt zagospodarowania terenu (plansza zbiorcza)

BRANŻA DROGOWA

Funkcja	*Imię i nazwisko*	Podpis i pieczątka
Projektował:	mgr inż. Stanisław Choinski nr upr. KRU/a-2126/164/65 w specjalności proj. i bud. dróg	
Sprawdził:	mgr inż. Andrzej Dąbrowski nr upr. 275/66 w specjalności proj. i bud. dróg	
Opracował:	mgr inż. Andrzej Pasik	

BRANŻA TELEKOMUNIKACYJNA

Funkcja	*Imię i nazwisko*	Podpis i pieczątka
Projektował:	Cezary Majcher nr upr. 0555/97/AI do proj. w specjalnościach instalacyjnych telekomunikacji przewodowej wraz z infrastrukturą towarzyszącą	

Nr rys. 4

DATA: SIERPIEŃ 2009

SKALA: 1:1000