


LĄCZY RYS. 12

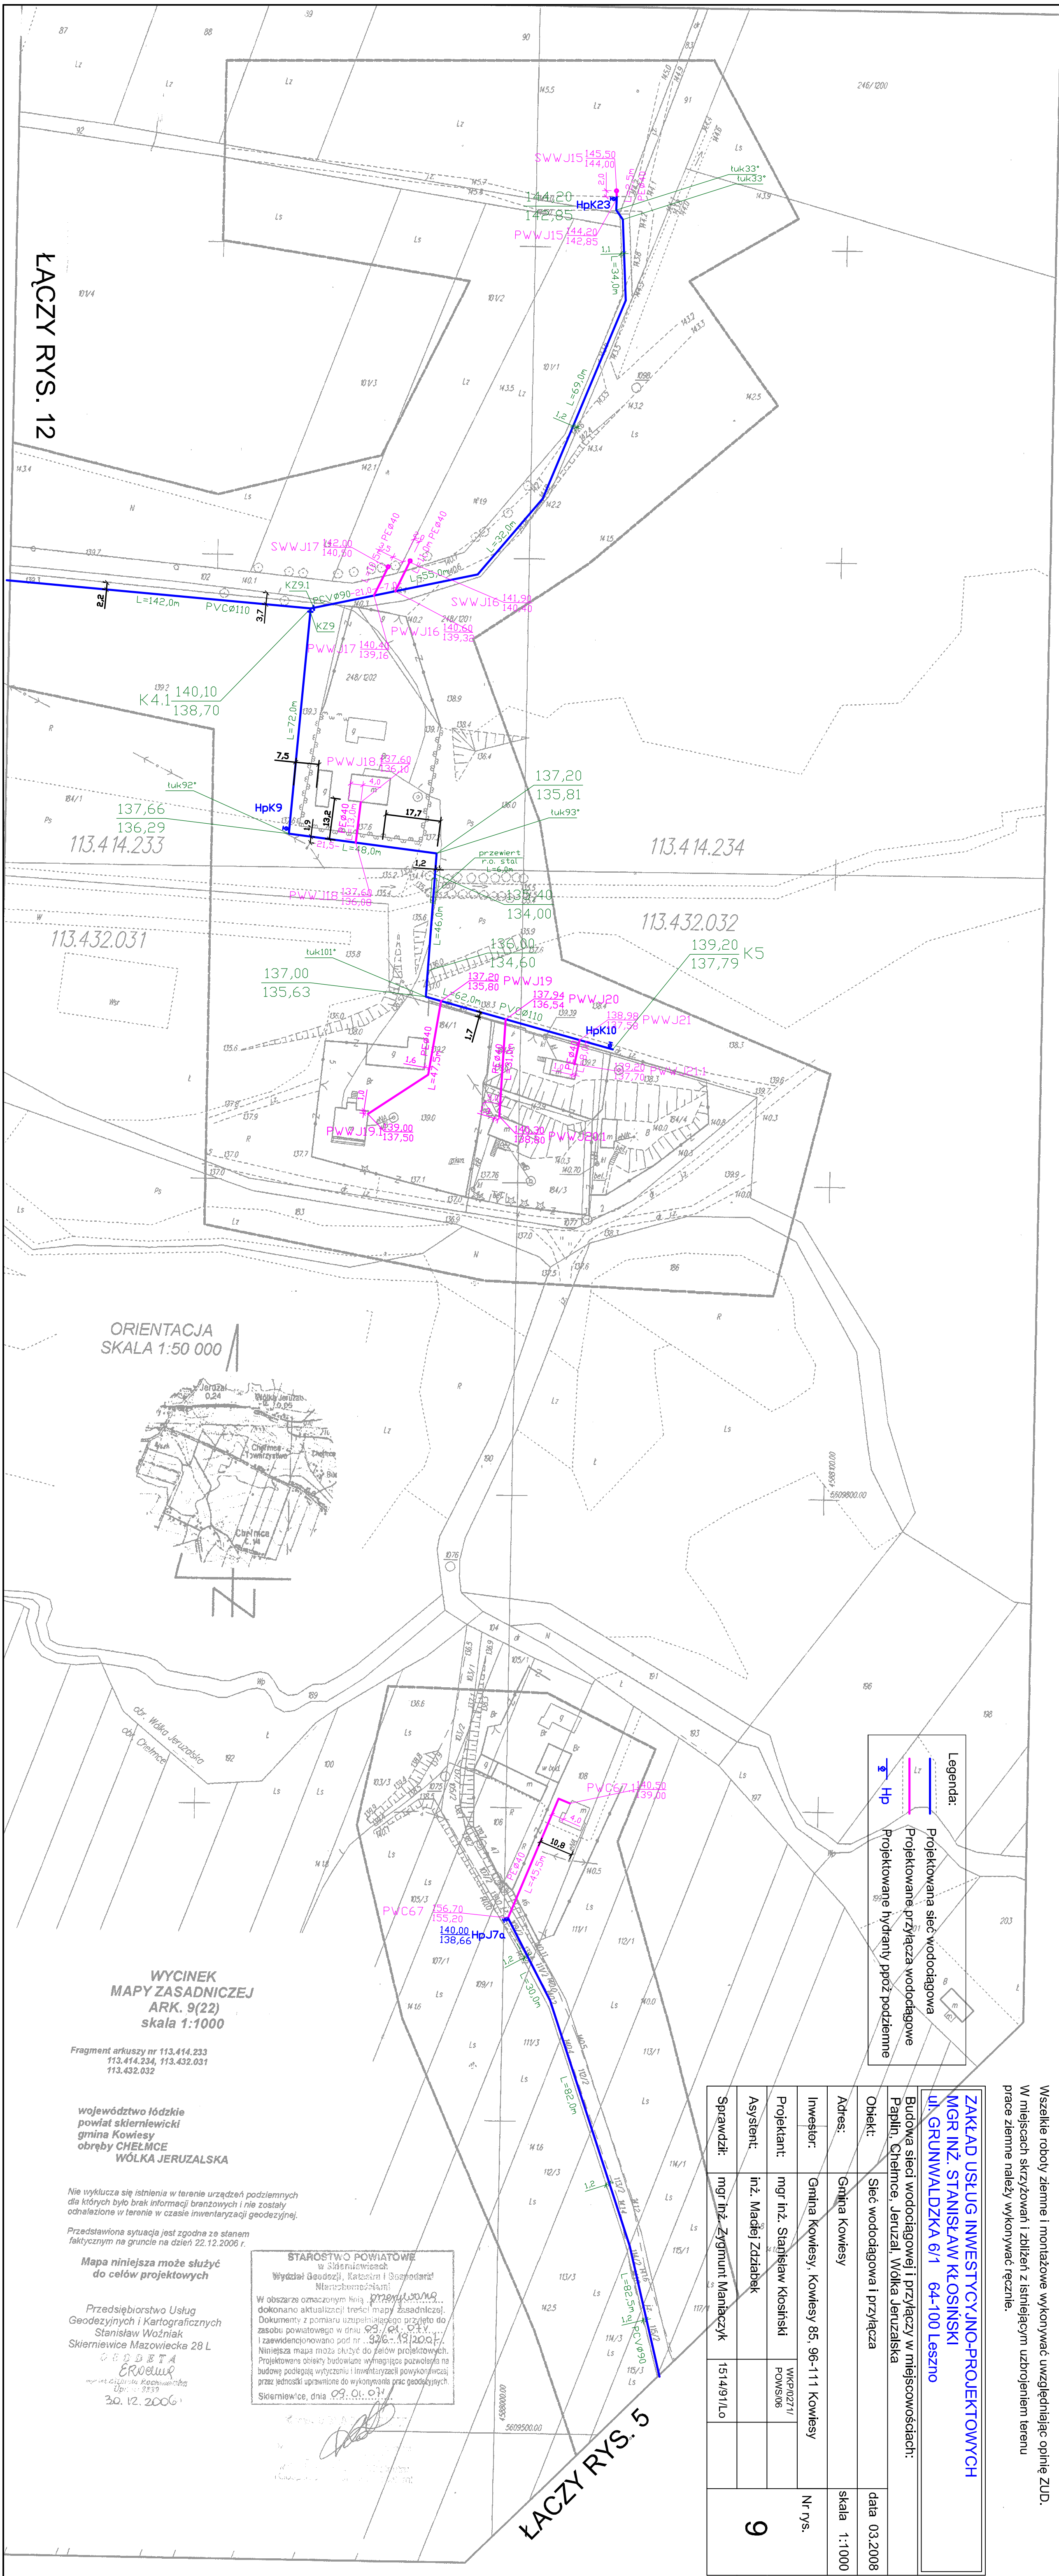

Legenda:

Lz

Projektowana sieć wodociągowa

Hp

Projektowane przyłącza wodociągowe

Hp

Projektowane hydranty ppoż. podziemne

ZAKŁAD USŁUG INWESTYCYJNO-PROJEKTOWYCH			
MGR INŻ. STANISŁAW KŁOSIŃSKI			
ul. GRUNWALDZKA 6/1 64-100 Leszno			
Budowa sieci wodociągowej i przyłączy w miejscowościach: Paplin, Chelmce, Jeruzal, Wólka Jeruzalska			
Obiekt:	Sieć wodociągowa i przyłącza		data 03.2008
Adres:	Gmina Kowlesy		skala 1:1000
Investor:	Gmina Kowlesy, Kowlesy 85, 96-111 Kowlesy		Nr rys.
Projektant:	mgr inż. Stanisław Kłosiński		
Asystent:	inż. Małgorzata Zdzisław		
Sprawdził:	mgr inż. Zygmunt Marczak		1514/91/L.O.
9			