


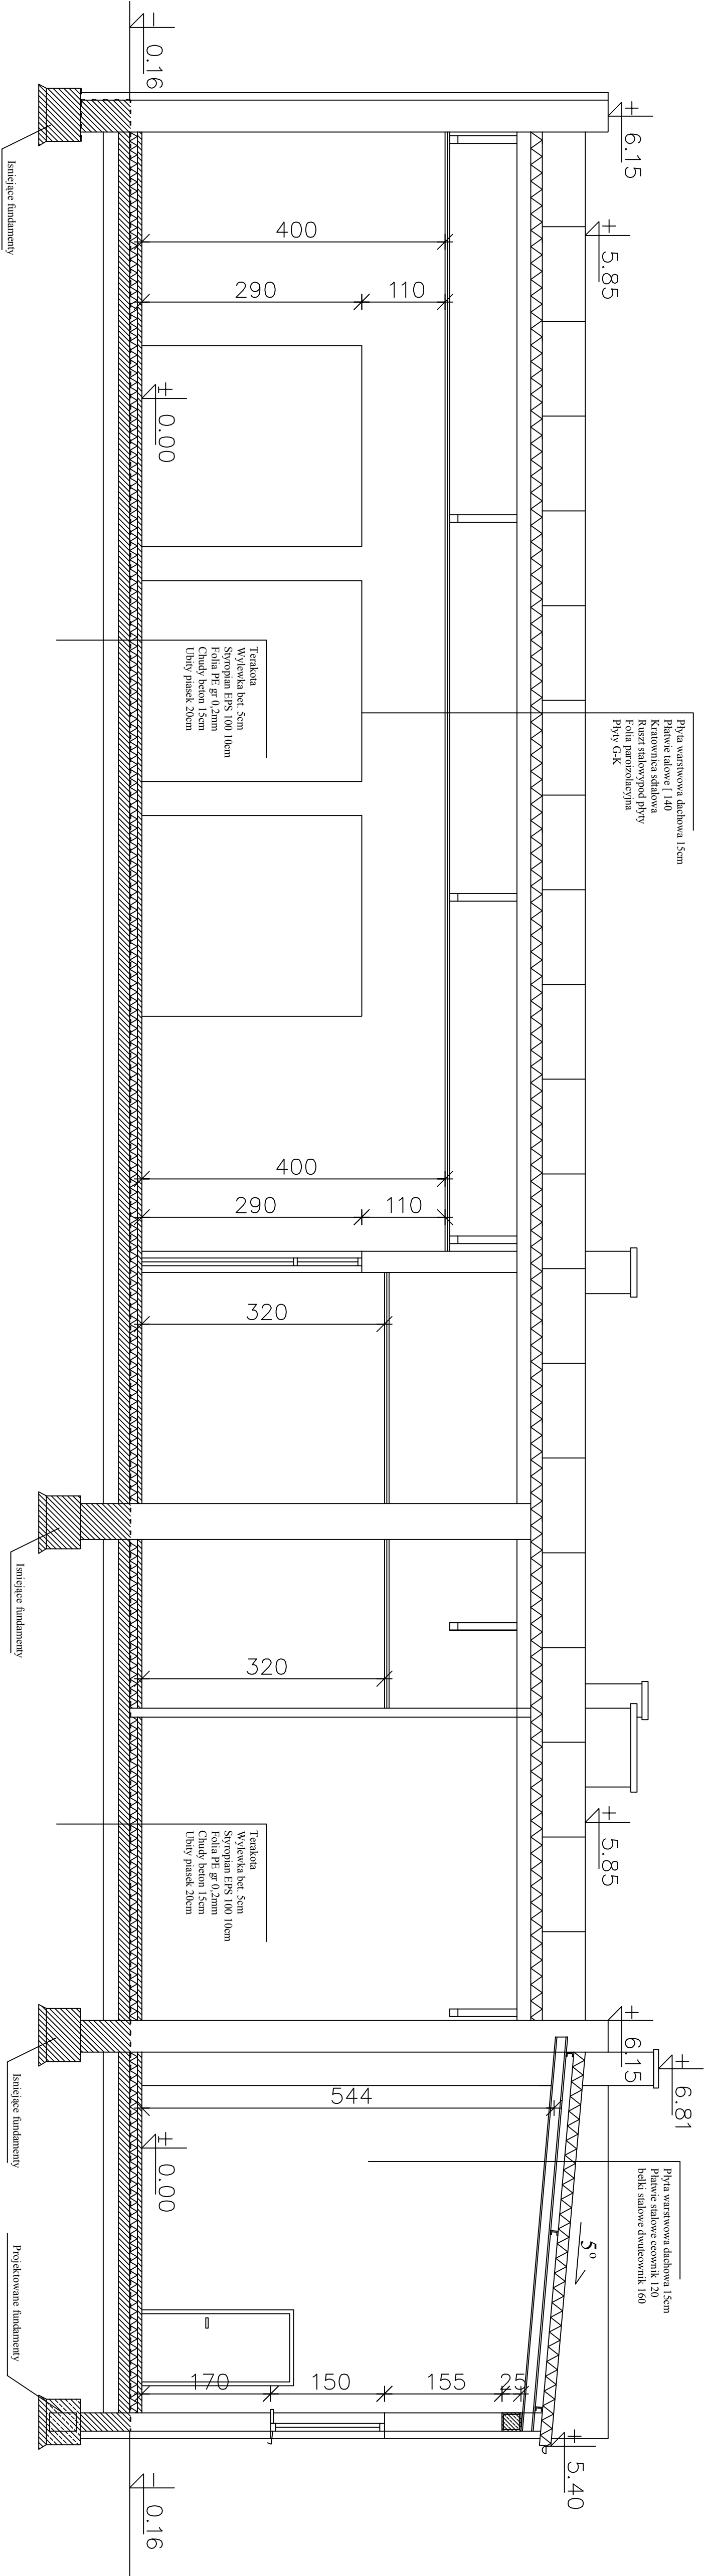

ZESPÓŁ USŁUG PROJEKTOWYCH			
ul. Jagiellońska 67/68, 31-113 Kraków, tel. 12 628 52 83, 831 46 97			
Nazwa i adres obiektu	Przebudowa i rozbudowa budynku OSP w Jezużu na potrzeby społeczno-kulturalne wsi		
Typu p.s.	Przekrój B-B		
Główny Projektant	mgr inż. arch. Mariusz Skarupski		
Asystent gl. projektanta	mgr inż. arch. Mariusz Skarupski		
Nr. p.s. 6	Skala 1:50		