


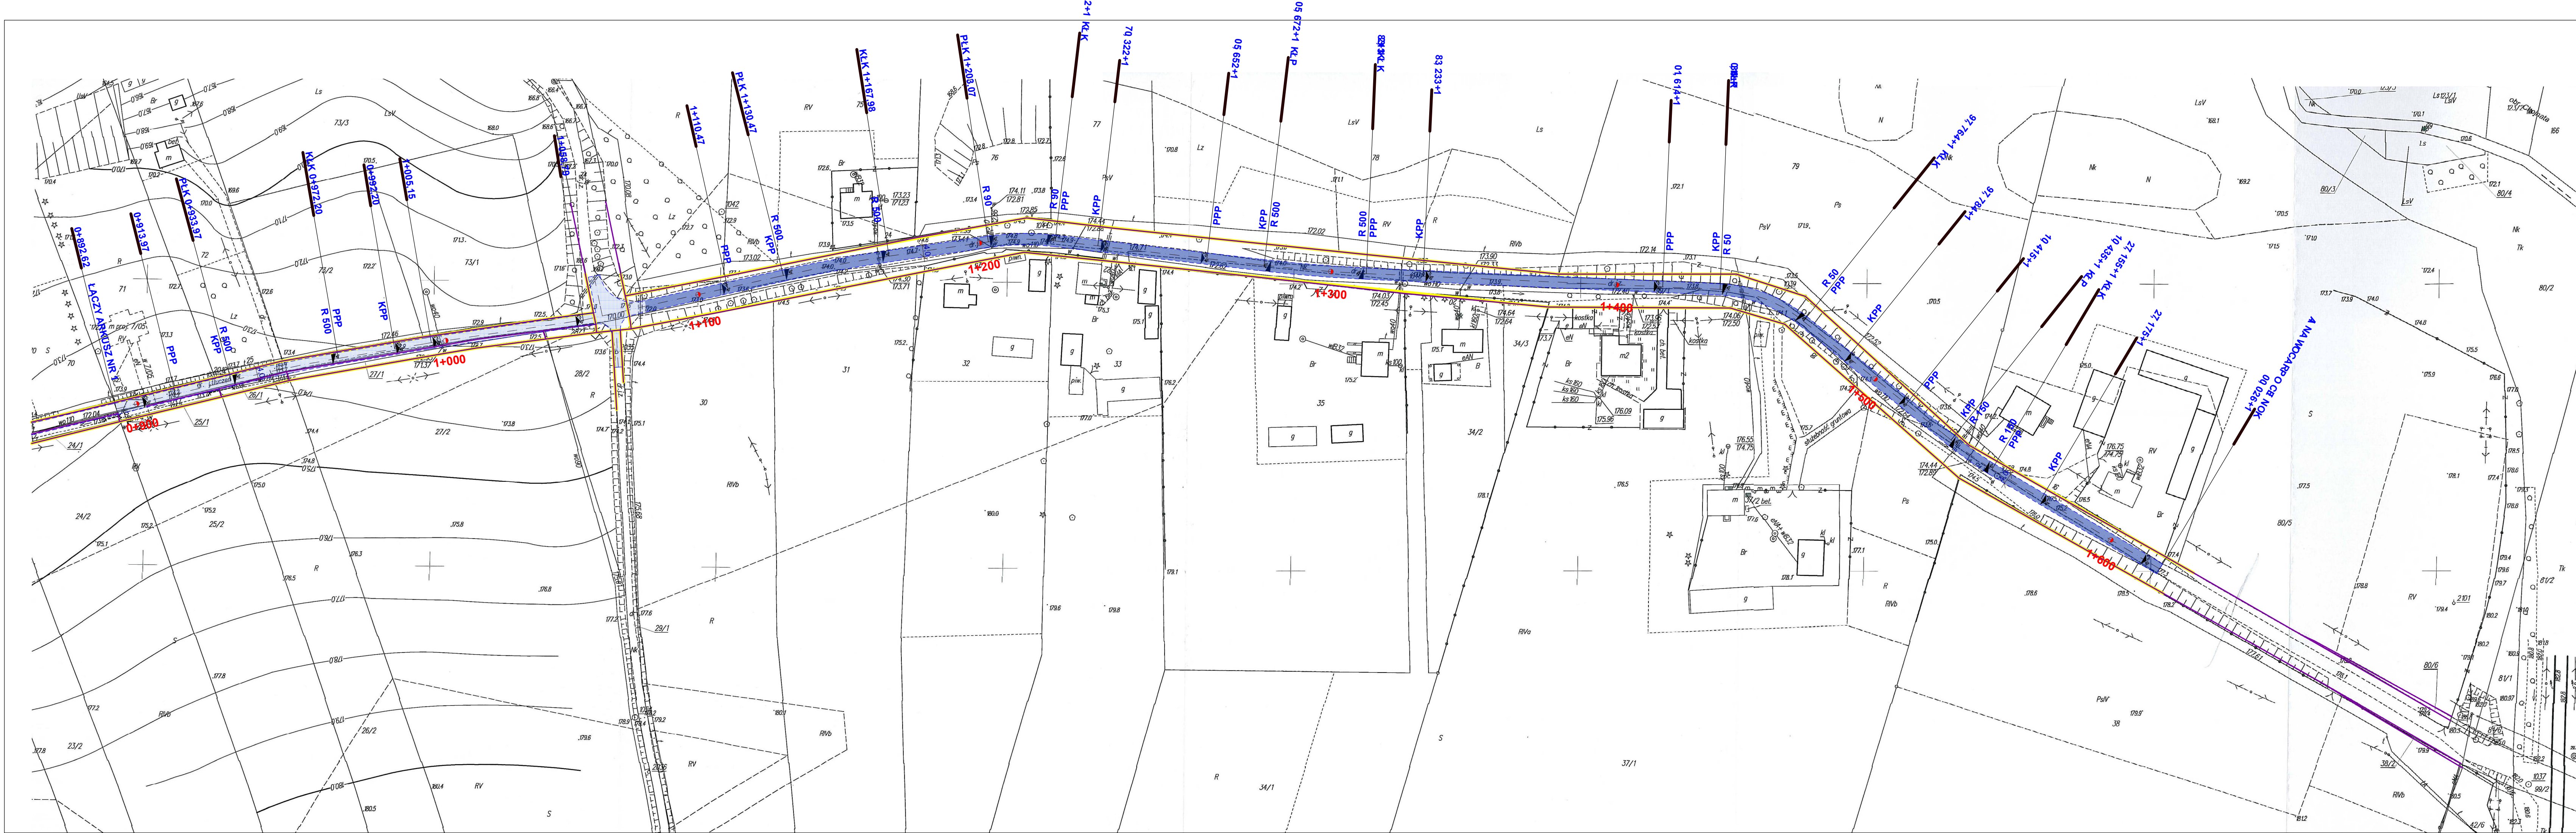

WYCINEK Z MAPY ZASADNICZEJ

obektu *Chojnatek*

w skali 1:1000 Nr ark. mapy *6642.880.1016*

Wzrost zgodności niniejszej kopii z oryginałem materiału podstawowego zasobu rzeczowego i kartograficznego
STANOWISKO POWIATOWE w Zielonowie
Wydział Geodezji, Katastru i Gospodarki Nieruchomościami
Nazwa materiału zasobu *100120.20*
Identyfikator ewidencyjny materiału zasobu
Data wydania kopii: *27.07.2016*
Imię, nazwisko i podpis osoby reprezentującej organ: *Zup. STANISŁAW*
T. Skór
mgr inż. Stanisław Skór
GŁÓWNY SPECJALISTA
w Wydziale Geodezji, Katastru i Gospodarki Nieruchomościami

- nawierzchnia asfaltowa 0/11 mm dla KR2 ścieralna gr. 5 cm.
- nawierzchnia asfaltowa 0/16 mm dla KR2 wiążąca gr. 3 cm.
- podbudowa z kruszywa łamanego stabilizowanego mechanicznie 0/31,5mm gr. 10cm (układana w dwóch warstwach 4-31,5mm - 7cm, 0-4mm - 3cm).
- nawierzchnia asfaltowa 0/11 mm dla KR2 ścieralna gr. 5 cm.
- podbudowa z kruszywa łamanego stabilizowanego mechanicznie 0/31,5mm gr. 10cm (układana w dwóch warstwach 4-31,5mm - 7cm, 0-4mm - 3cm).
- granica własności
- granica pasa drogowego

NAZWA OBIEKTU: PRZEBUDOWA DROGI GMINNEJ NR 115172E I DROGI WEWNĘTRZNEJ		
ADRES OBIEKTU: WYMYSŁÓW-CHOJNATEK 96-111 KOWIESY		
		
Imię i nazwisko:	Nr i specjalność uprawnień	Podpis
Projektował: mgr inż. Stanisław Chojński nr upr. KBU 1a-2126/164/65 w specjalności proj. i bud. dróg oraz mostów drogowych		
INWESTOR: Gmina Kowiesy Kowiesy 85 96-111 Kowiesy		
TYTUŁ RYSUNKU: PROJEKT ZAGOSPODAROWANIA TERENU		
Data	Skala	Nr rys.
wrzesień 2016	1: 500	03