


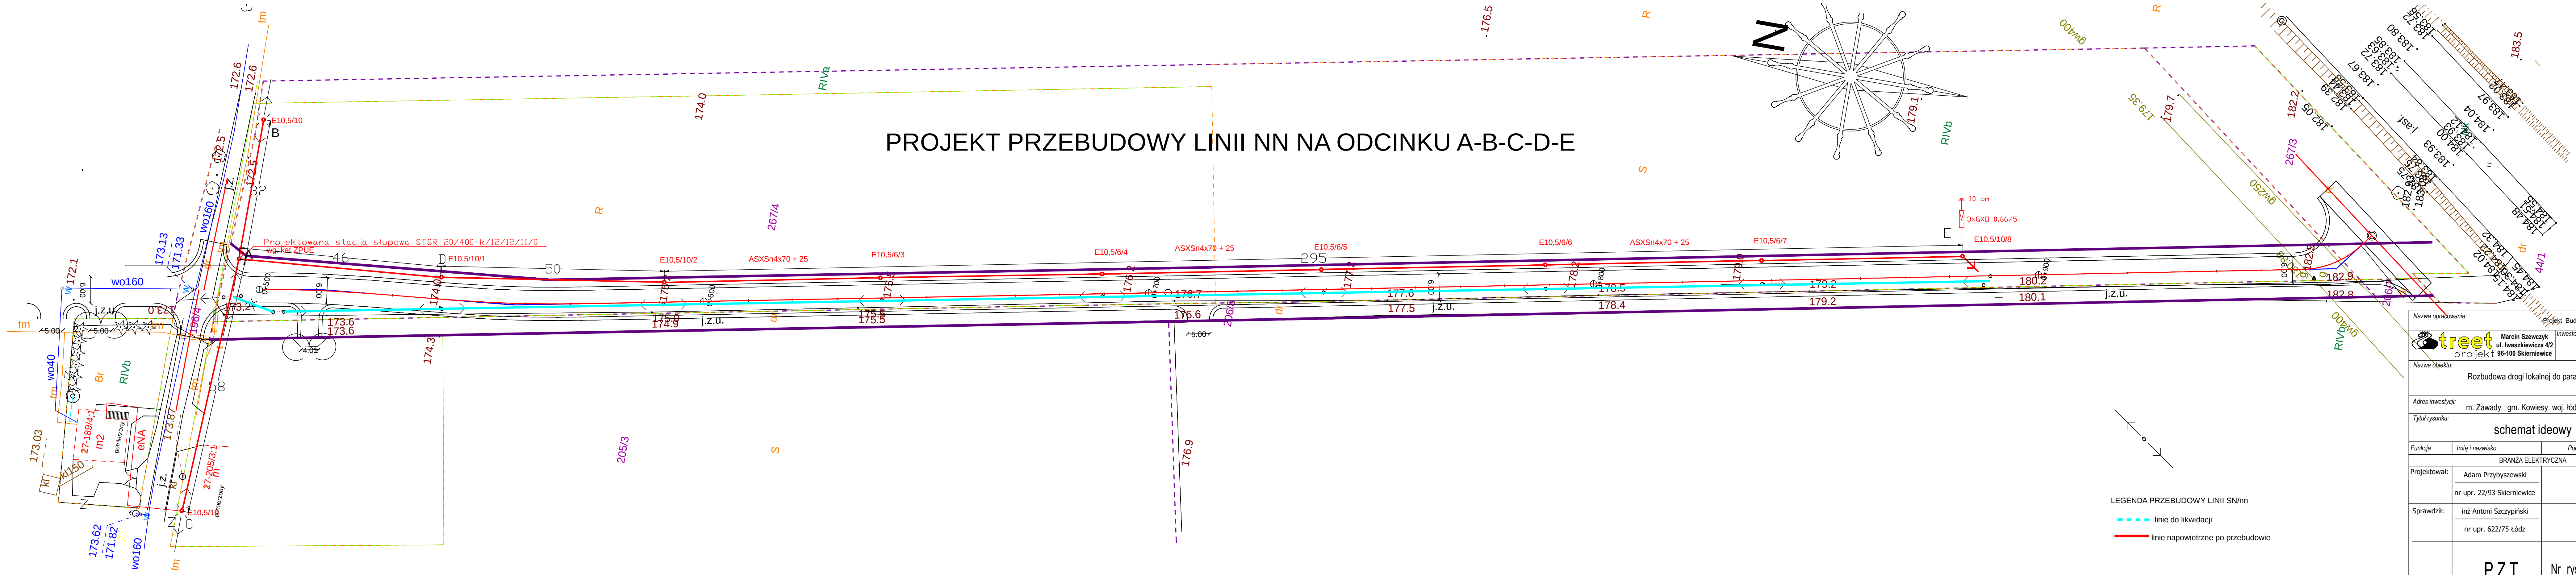

PROJEKT PRZEBUDOWY LINII NN NA ODCINKU A-B-C-D-E

LEGENDA PRZEBUDOWY LINII SN/nn
- - - - - linie do likwidacji
- - - - - linie napowietrzne po przebudowie

Nazwa opracowania:		Projekt Budowlany	
		Inwestor:	
Marcin Szewczyk ul. Iwaszkiewicza 4/2 96-100 Skierniewice		Gmina Kowiesy Kowiesy 85 96-111 Kowiesy	
Nazwa obiektu:			
Rozbudowa drogi lokalnej do parametrów drogi gminnej			
Adres inwestycji:			
m. Zawady gm. Kowiesy woj. łódzkie			
Tytuł rysunku:			
schemat ideowy			
Funkcja	Imię i nazwisko	Podpis	
BRANŻA ELEKTRYCZNA			
Projektował:	Adam Przybyszewski		
	nr upr. 22/93 Skierniewice		
Sprawdził:	inż Antoni Szczypiński		
	nr upr. 622/75 Łódź		
P.Z.T.		Nr rys.	1