


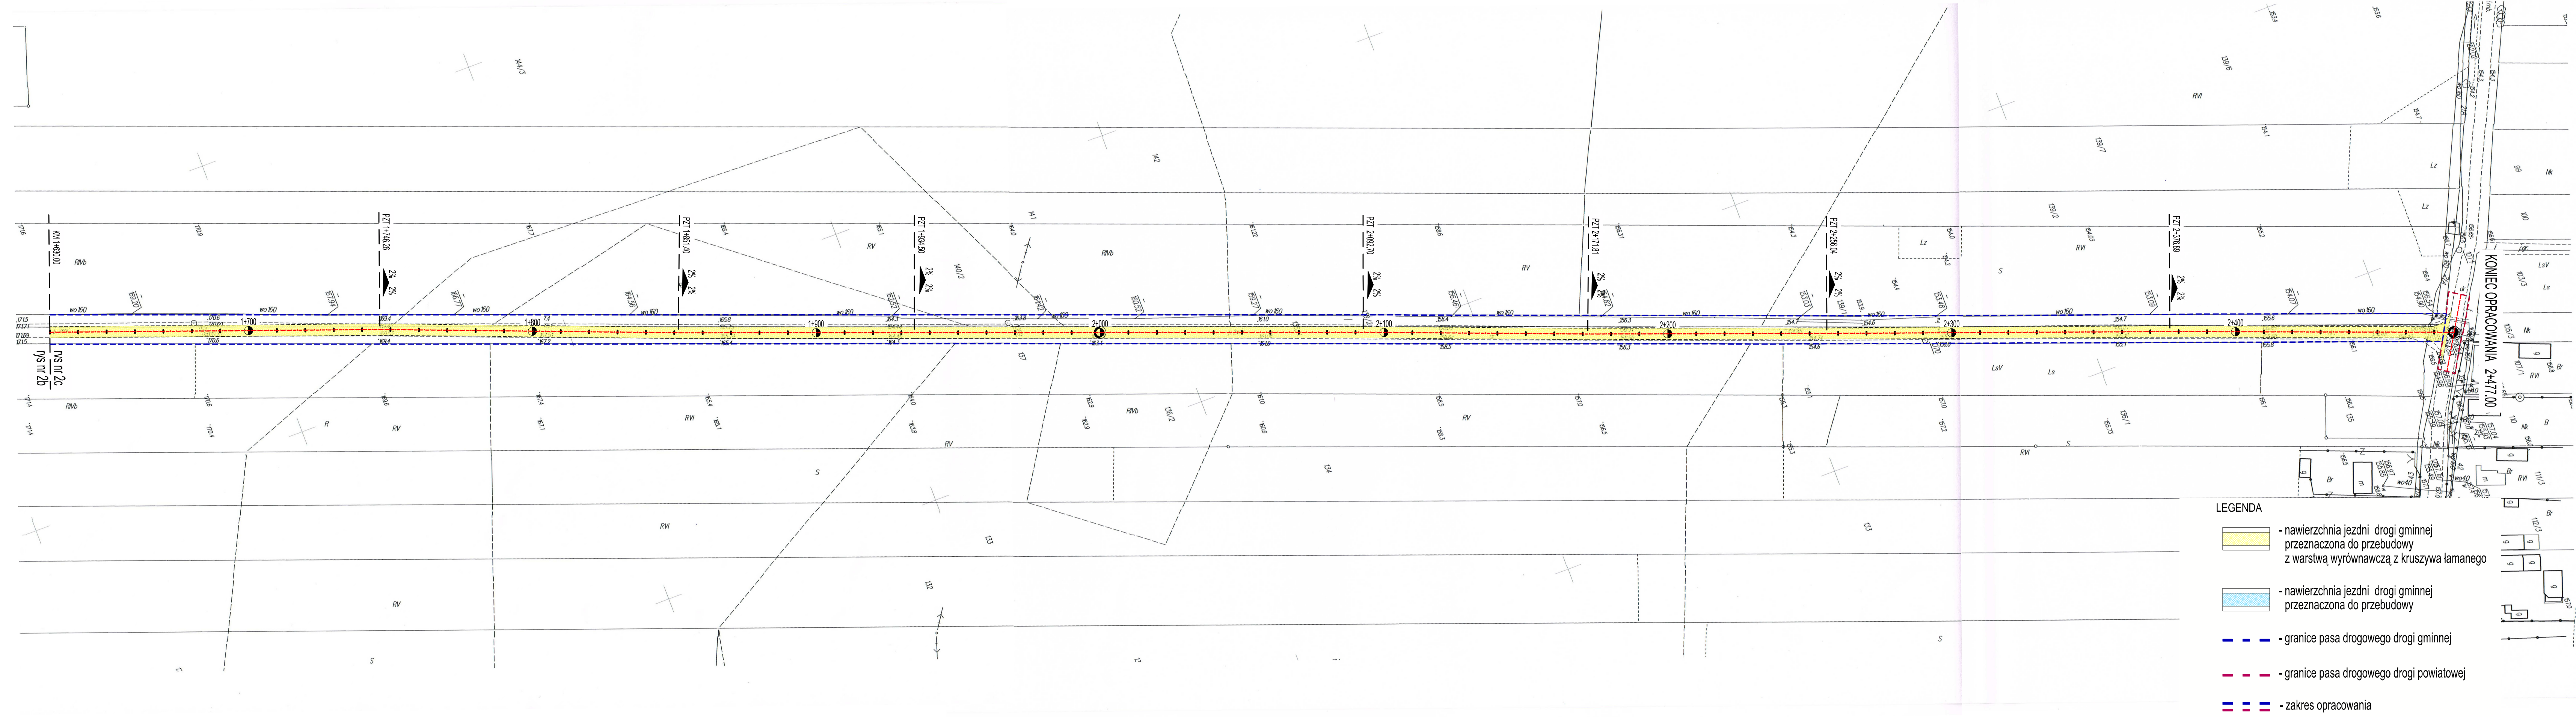

- LEGENDA**
- nawierzchnia jezdni drogi gminnej przeznaczona do przebudowy z warstwą wyrównawczą z kruszywa łamanego
 - nawierzchnia jezdni drogi gminnej przeznaczona do przebudowy
 - granice pasa drogowego drogi gminnej
 - granice pasa drogowego drogi powiatowej
 - zakres opracowania
 - 3.50 - szerokość jezdni drogi gminnej

WYCINEK Z MAPY ZASADNICZEJ

obiektu Chelmce

w skali 1:1000 Nr ark. mapy

ggN. 6642. 13.13.2015

Poświadczam się zgodność niniejszej kopii z treścią materiału państwowego zasobu geodezyjnego i kartograficznego
STAROSTWO POWIATOWE w Siemieniewicach
Wydział Geodezji, Katastru i Gospodarki Nieruchomościami
Nazwa materiału zasobu mapa 205
Identyfikator ewidencyjny materiału zasobu 16.11.2015
Data wydania kopii
Linie, nazwisko i podpis osoby reprezentującej organ Joanna Drogosza
Podpis
w Wydziale Geodezji, Katastru i Gospodarki Nieruchomościami

Nazwa opracowania:		PROJEKT BUDOWLANY	
		Marcin Szewczyk ul. Iwaszkiewicza 4/2 96-100 Skierniewice	Inwestor: Gmina Kowiesy Kowiesy 85 96-111 Kowiesy
			
Nazwa obiektu:		Przebudowa nawierzchni drogi gminnej nr 115165E w Chelmcach	
Adres inwestycji:		obr. Chelmce gm. Kowiesy pow. skierniewicki woj. łódzkie	
Tytuł rysunku:		Plan sytuacyjny	
Funkcja		Imię i nazwisko	Podpis
BRANŻA DROGOWA			
Projektował:	mgr inż. Marcin Szewczyk		Stadium P.B.
opr. bud. nr LOD/2128/POOD/13 do projektowania bez ograniczeń w specjalności drogowej opr. bud nr LOD/2688/OWOD/15 do kierowania robotami budowlanymi bez ograniczeń w specjalności inżynierskiej drogowej			
Data:		styczeń 2016	Nr rys. 2c
Skala:		1:1000	