


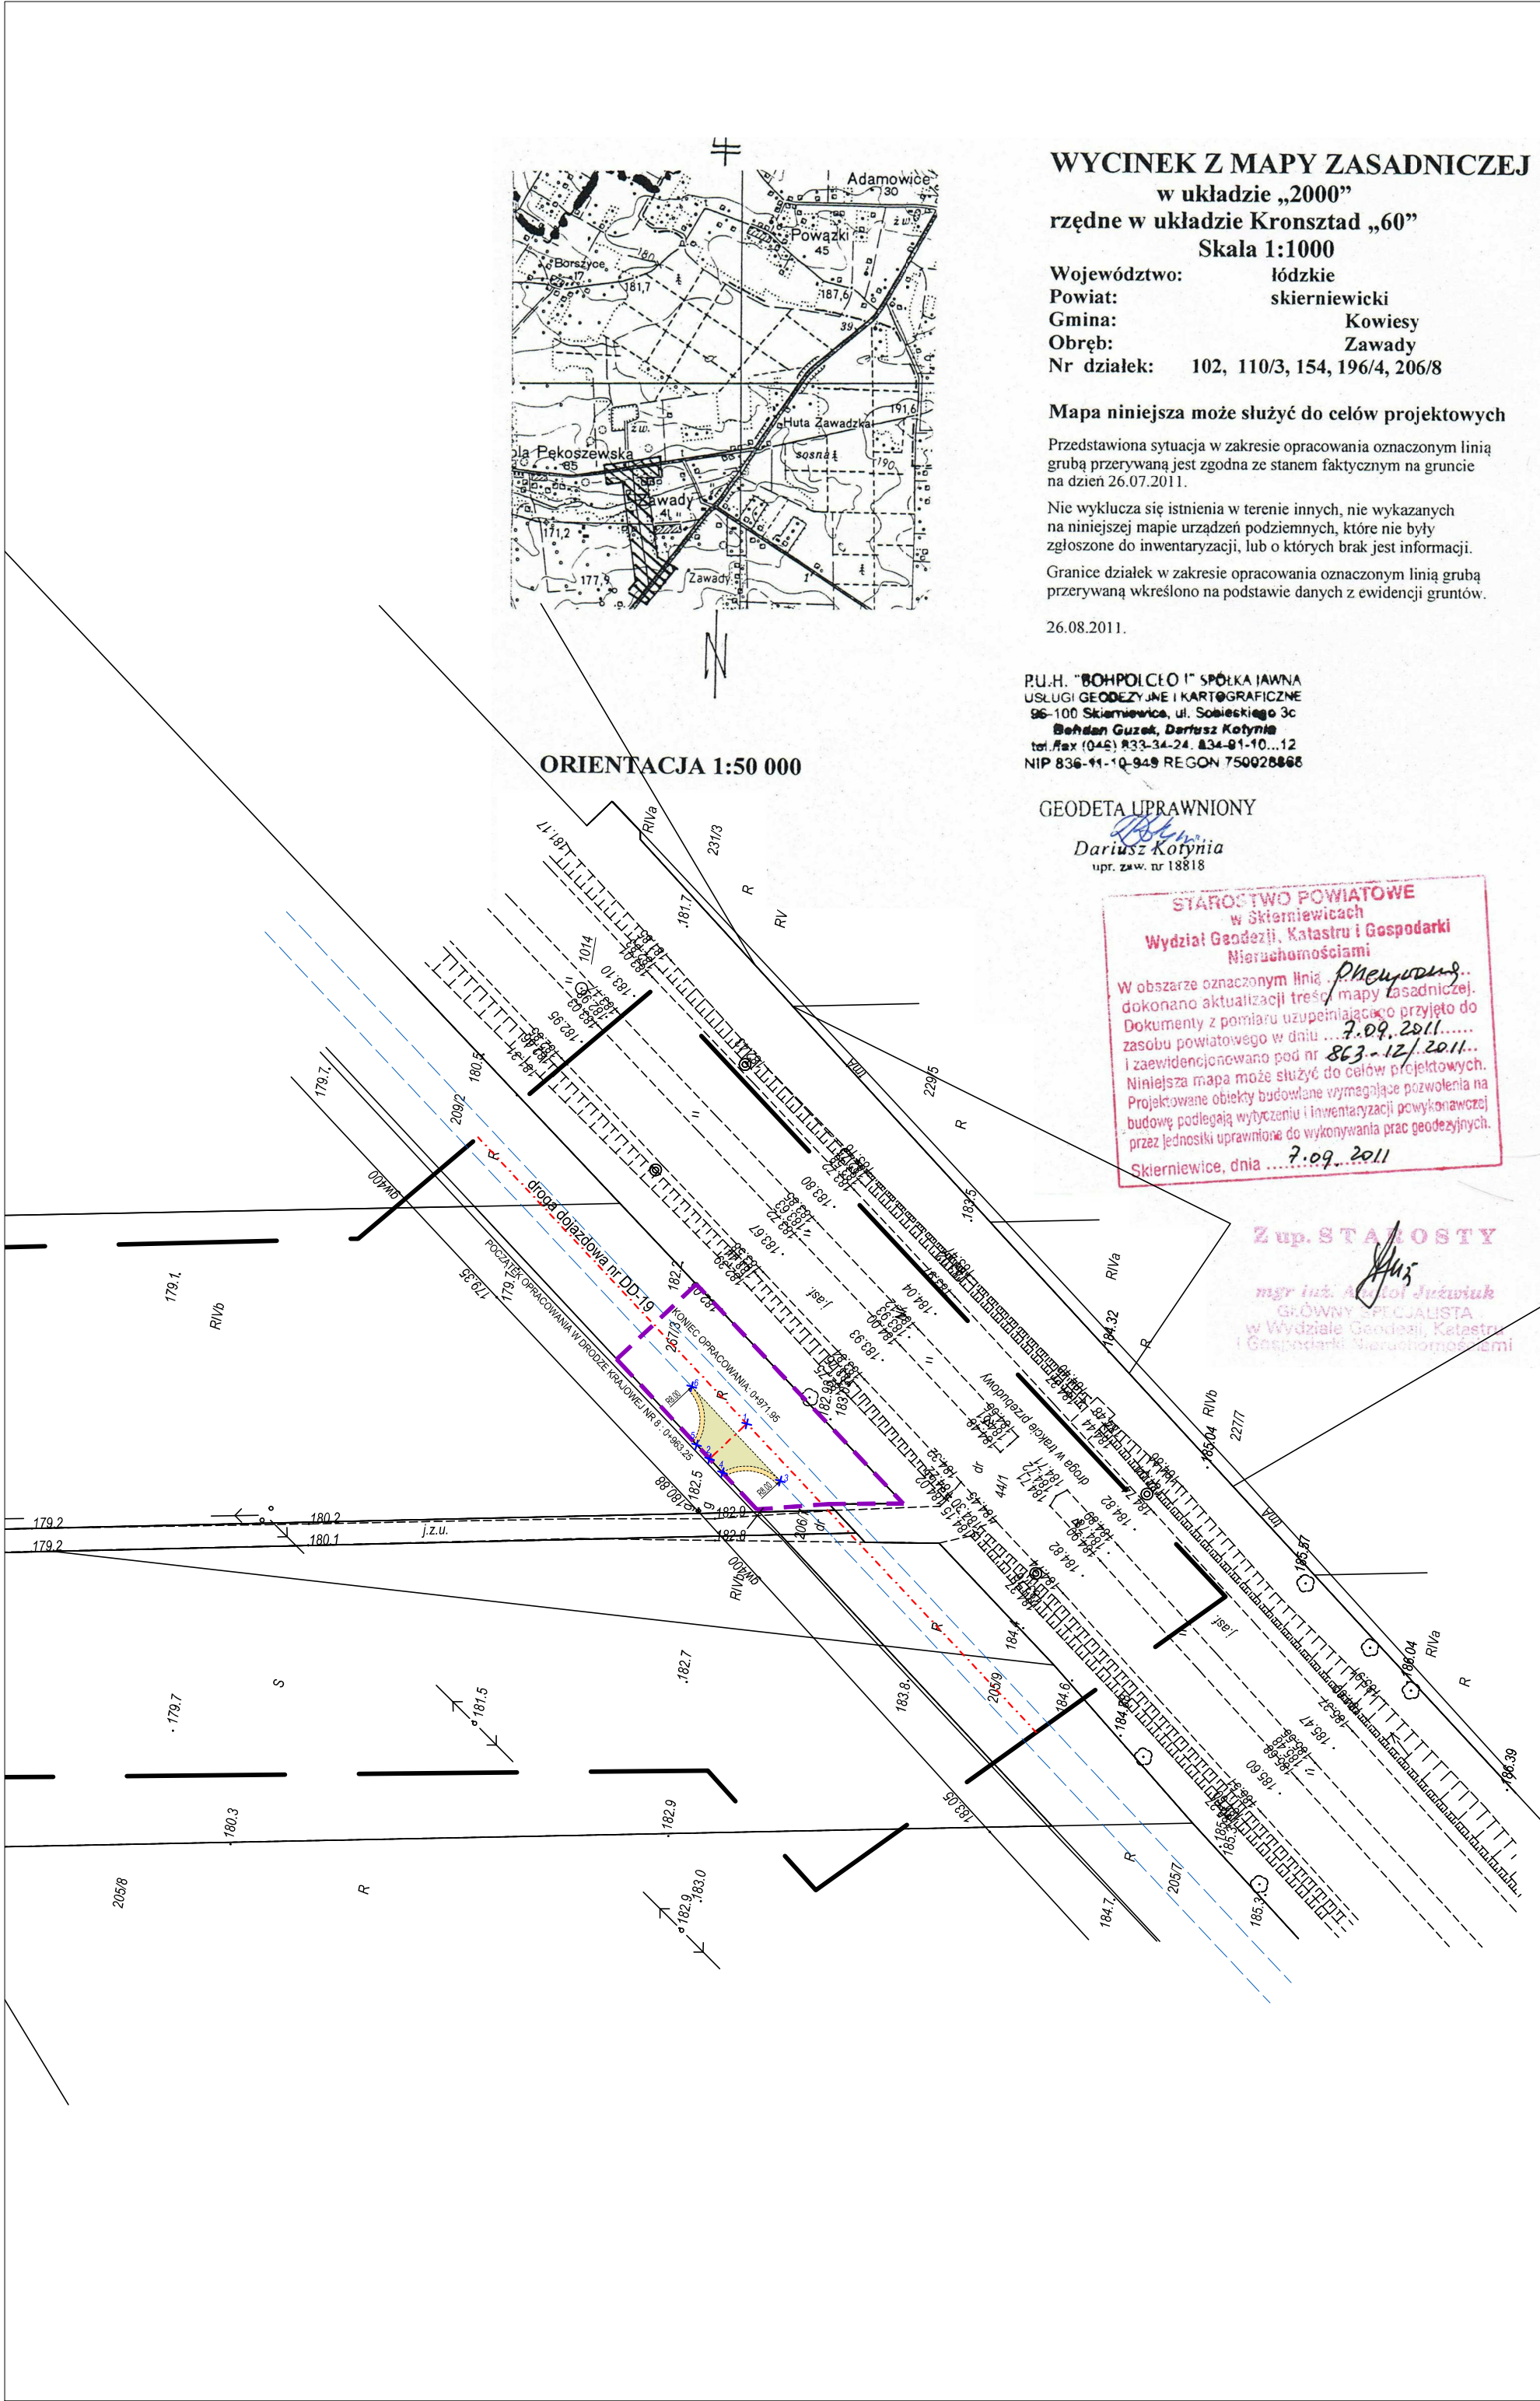

LEGENDA

- Jezdnia asfaltowa włączenia drogi gminnej do drogi wewnętrznej
- Pobocza gruntowe
- Linie rozgraniczające drogi krajowej nr 8 zakres niniejszego opracowania

WYCINEK Z MAPY ZASADNICZEJ
w układzie „2000”
rzędne w układzie Kronsztad „60”
Skala 1:1000
Województwo: łódzkie
Powiat: skierniewicki
Gmina: Kowiesy
Obwód: Zawady
Nr działek: 102, 110/3, 154, 196/4, 206/8

Mapa niniejsza może służyć do celów projektowych
Przedstawiona sytuacja w zakresie opracowania oznaczonym linią grubą przerywaną jest zgodna ze stanem faktycznym na gruncie na dzień 26.07.2011.
Nie wyklucza się istnienia w terenie innych, nie wykazanych na niniejszej mapie urządzeń podziemnych, które nie były zgłoszone do inwentaryzacji, lub o których brak jest informacji.
Granice działek w zakresie opracowania oznaczonym linią grubą przerywaną wkreślono na podstawie danych z ewidencji gruntów.
26.08.2011.

P.U.H. "BOHPOLEO I" SPÓŁKA JAWNA
USŁUGI GEODEZYJNE I KARTOGRAFICZNE
96-100 Skierniewice, ul. Sobieskiego 3c
Bogdan Guzek, Dariusz Kotyła
tel./fax (046) 833-34-24, 834-91-10...12
NIP 836-44-10-949 REGON 750028868

GEODETA UPRAWNIONY
Dariusz Kotyła
upr. zaw. nr 18818

STAROSTWO POWIATOWE
w Skierniewicach
Wydział Geodezji, Katastru i Gospodarki
Nieruchomościami
W obszarze oznaczonym linią przerywaną...
dokonano aktualizacji treści mapy zasadniczej.
Dokumenty z pomiaru uzupełniające przyjęto do
zasobu powiatowego w dniu ... 7.09.2011...
i zaewidencjonowano pod nr 863-12/2011...
Niniejsza mapa może służyć do celów projektowych.
Projektowane obiekty budowlane wymagające pozwolenia na
budowę podlegają wytyczeniu i inwentaryzacji powykonawczej
przez jednostki uprawnione do wykonywania prac geodezyjnych.
Skierniewice, dnia ... 7.09.2011

Zup. STAROSTY
mgr inż. Andrzej Jukwiuk
GŁÓWNY SPECJALISTA
w Wydziale Geodezji, Katastru
i Gospodarki Nieruchomościami

Tabela punktów		
Nr punktu	Współrzędne punktów	
1	5753199.01	7461851.18
2	5753204.23	7461844.25
3	5753191.73	7461842.56
4	5753201.66	7461842.32
5	5753206.79	7461846.19
6	5753209.29	7461855.81

Nazwa opracowania: **PROJEKT BUDOWLANY**



Marcin Szewczyk
ul. Iwaszkiewicza 4/2
96-100 Skierniewice

Inwestor:
Gmina Kowiesy
Kowiesy 85 96-111 Kowiesy



Nazwa obiektu: Przebudowa skrzyżowania rozbudowywanej drogi lokalnej do parametrów drogi gminnej z drogą dojazdową nr DD-19

Adres inwestycji: m. Zawady gm. Kowiesy woj. łódzkie

Tytuł rysunku: **Plan sytuacyjno - wysokościowy**

Funkcja	Imię i nazwisko	Podpis
BRANŻA DROGOWA		
Projektował:	mgr inż. Stanisław Choiński nr upr. KBU1a-2126/164/65 w zakresie proj. i bud. dróg i mostów	P.B.
Opracował:	mgr inż. Marcin Szewczyk	
		Nr rys. 2
Data:	lipiec 2012	
Skala:	1:1000	