


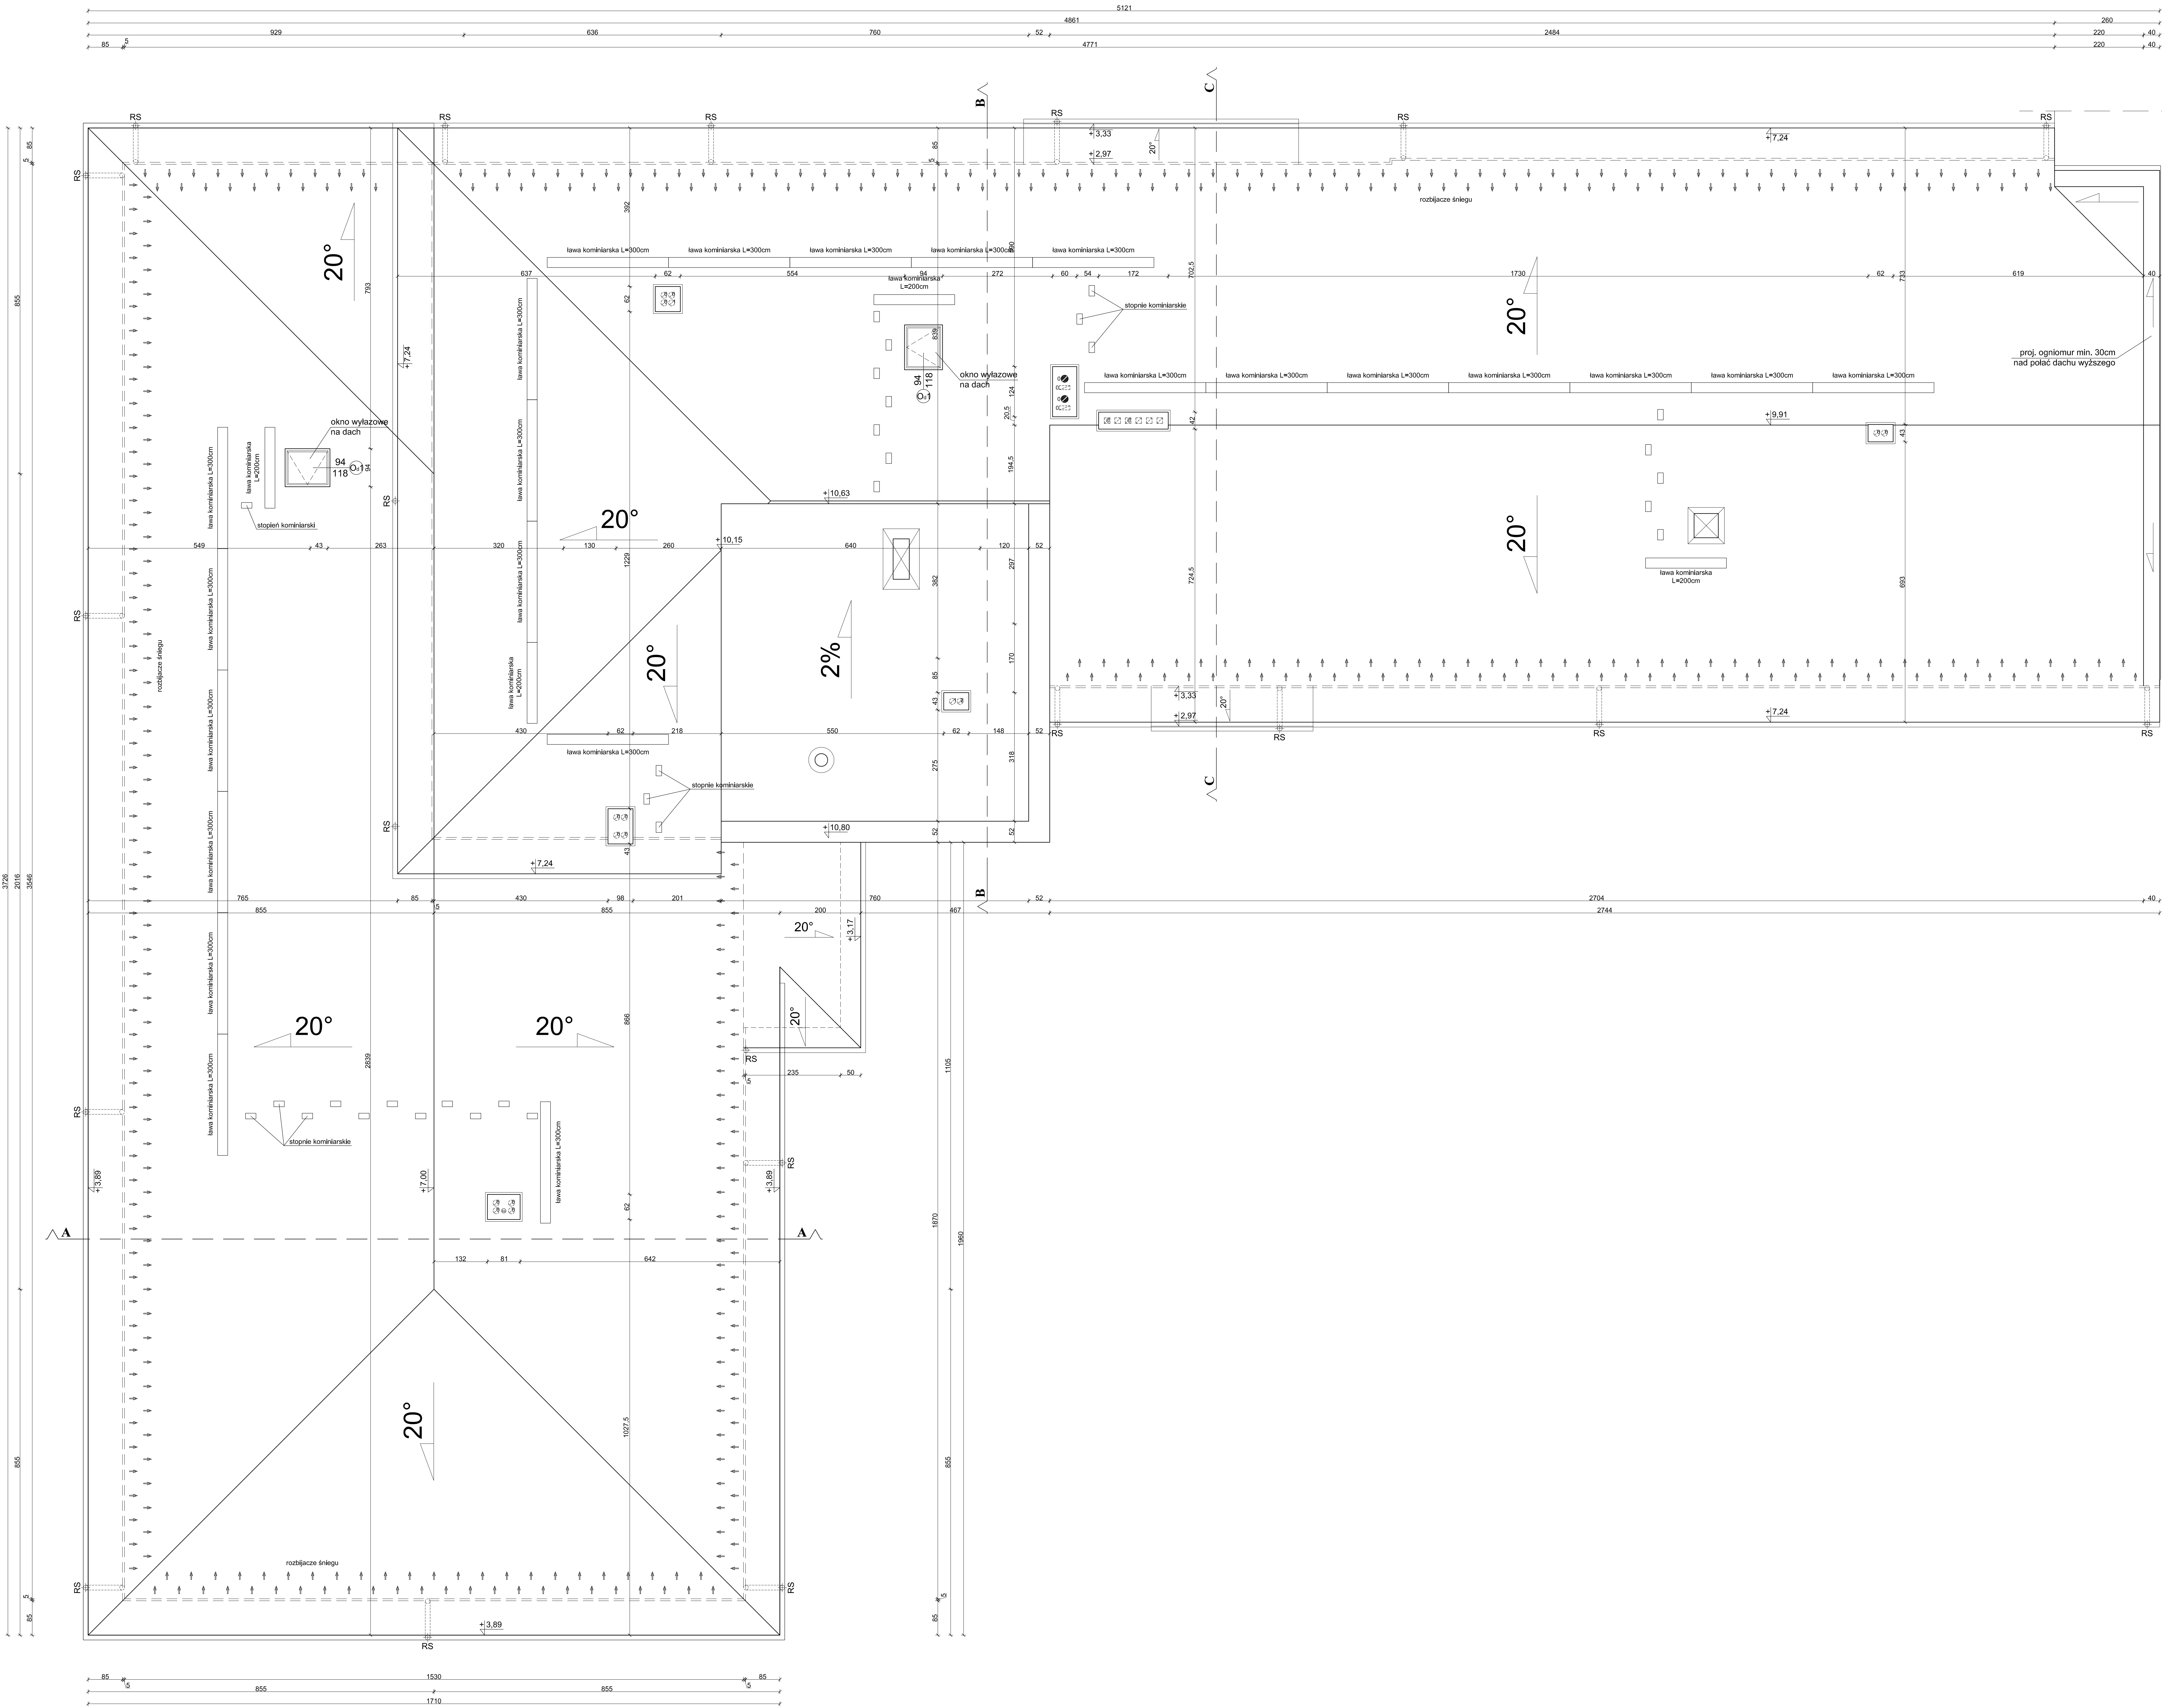

Dalsza część budynku poza zakresem opracowania

