


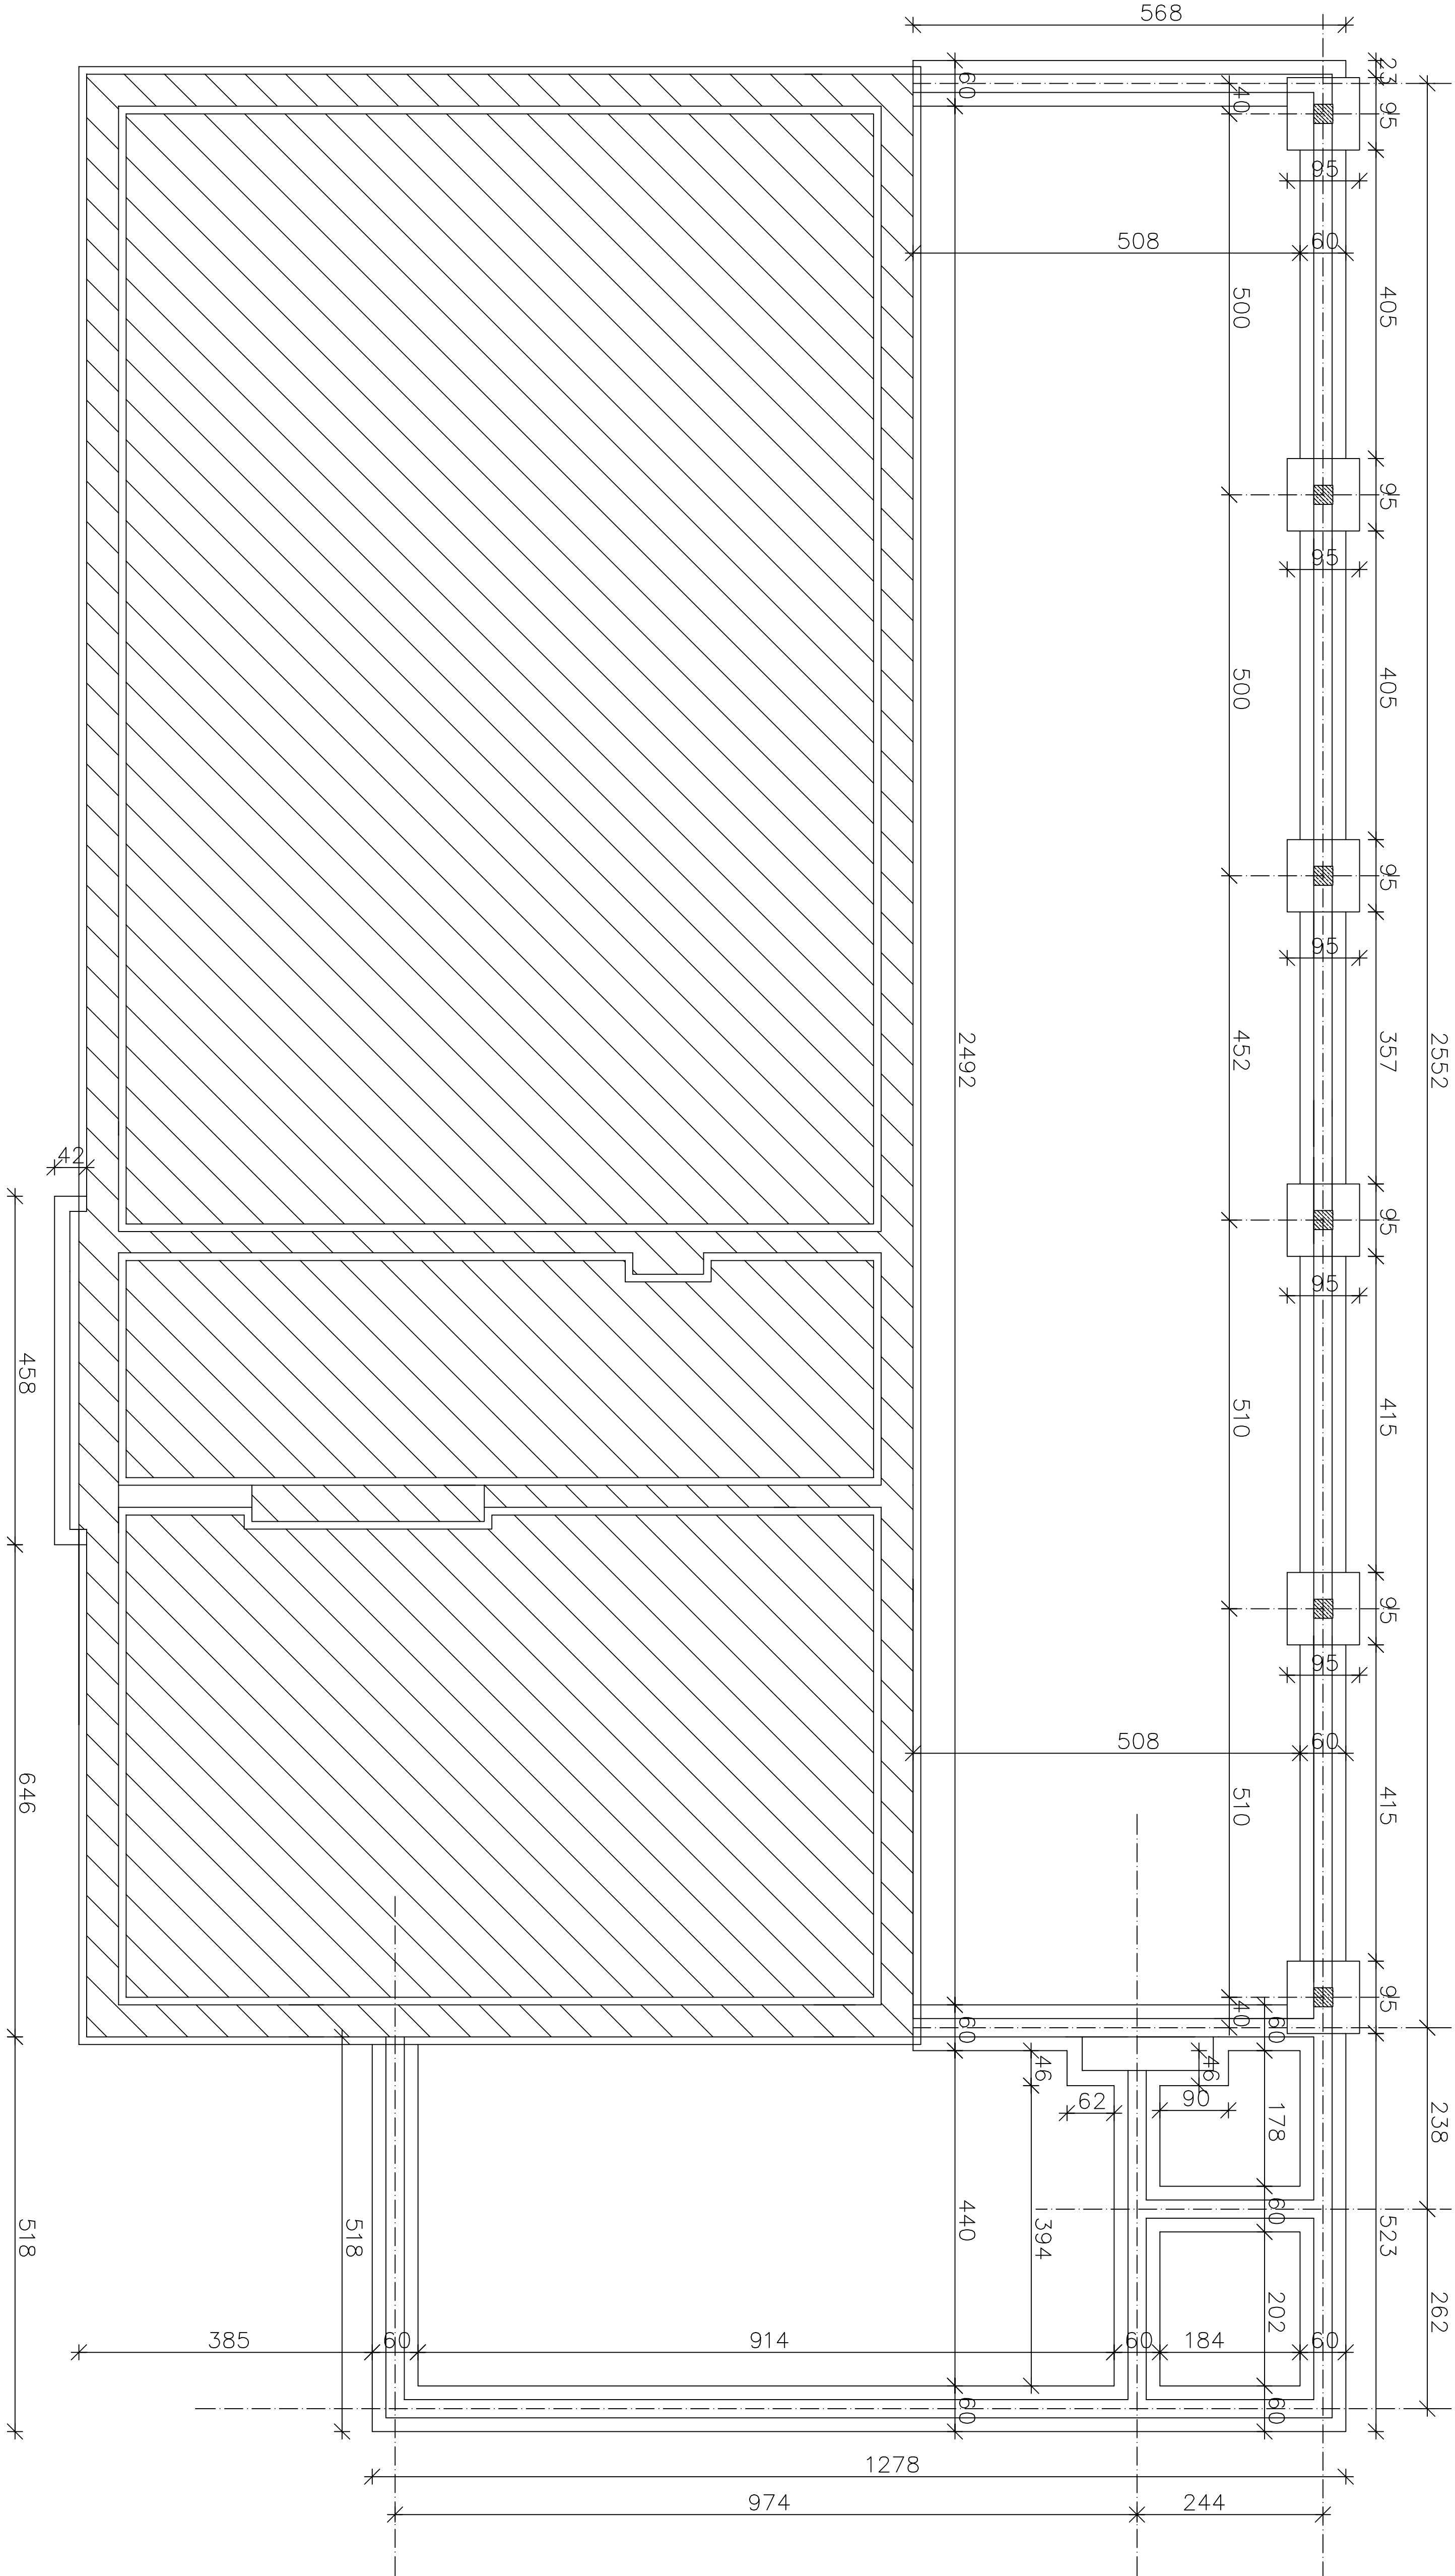

ZESPÓŁ USŁUG PROJEKTOWYCH			
ul. Jagiellońska 96-100 Skarżysko			
ul. Jagiellońska 96-100 Skarżysko, 25-53-46-97			
Nazwa i adres obiektu			
Przebudowa i rozbudowa budynku OSP w Jernalu			
Nazwa i adres obiektu			
Przebudowa i rozbudowa budynku OSP w Jernalu			
Typu rys.			
Rzut fundamentów			
Główny projektant			
mgr inż. arch. Marek Skarpiński			
Asystent projektanta			
mgr inż. arch. Marek Skarpiński			
Skala 1:50			