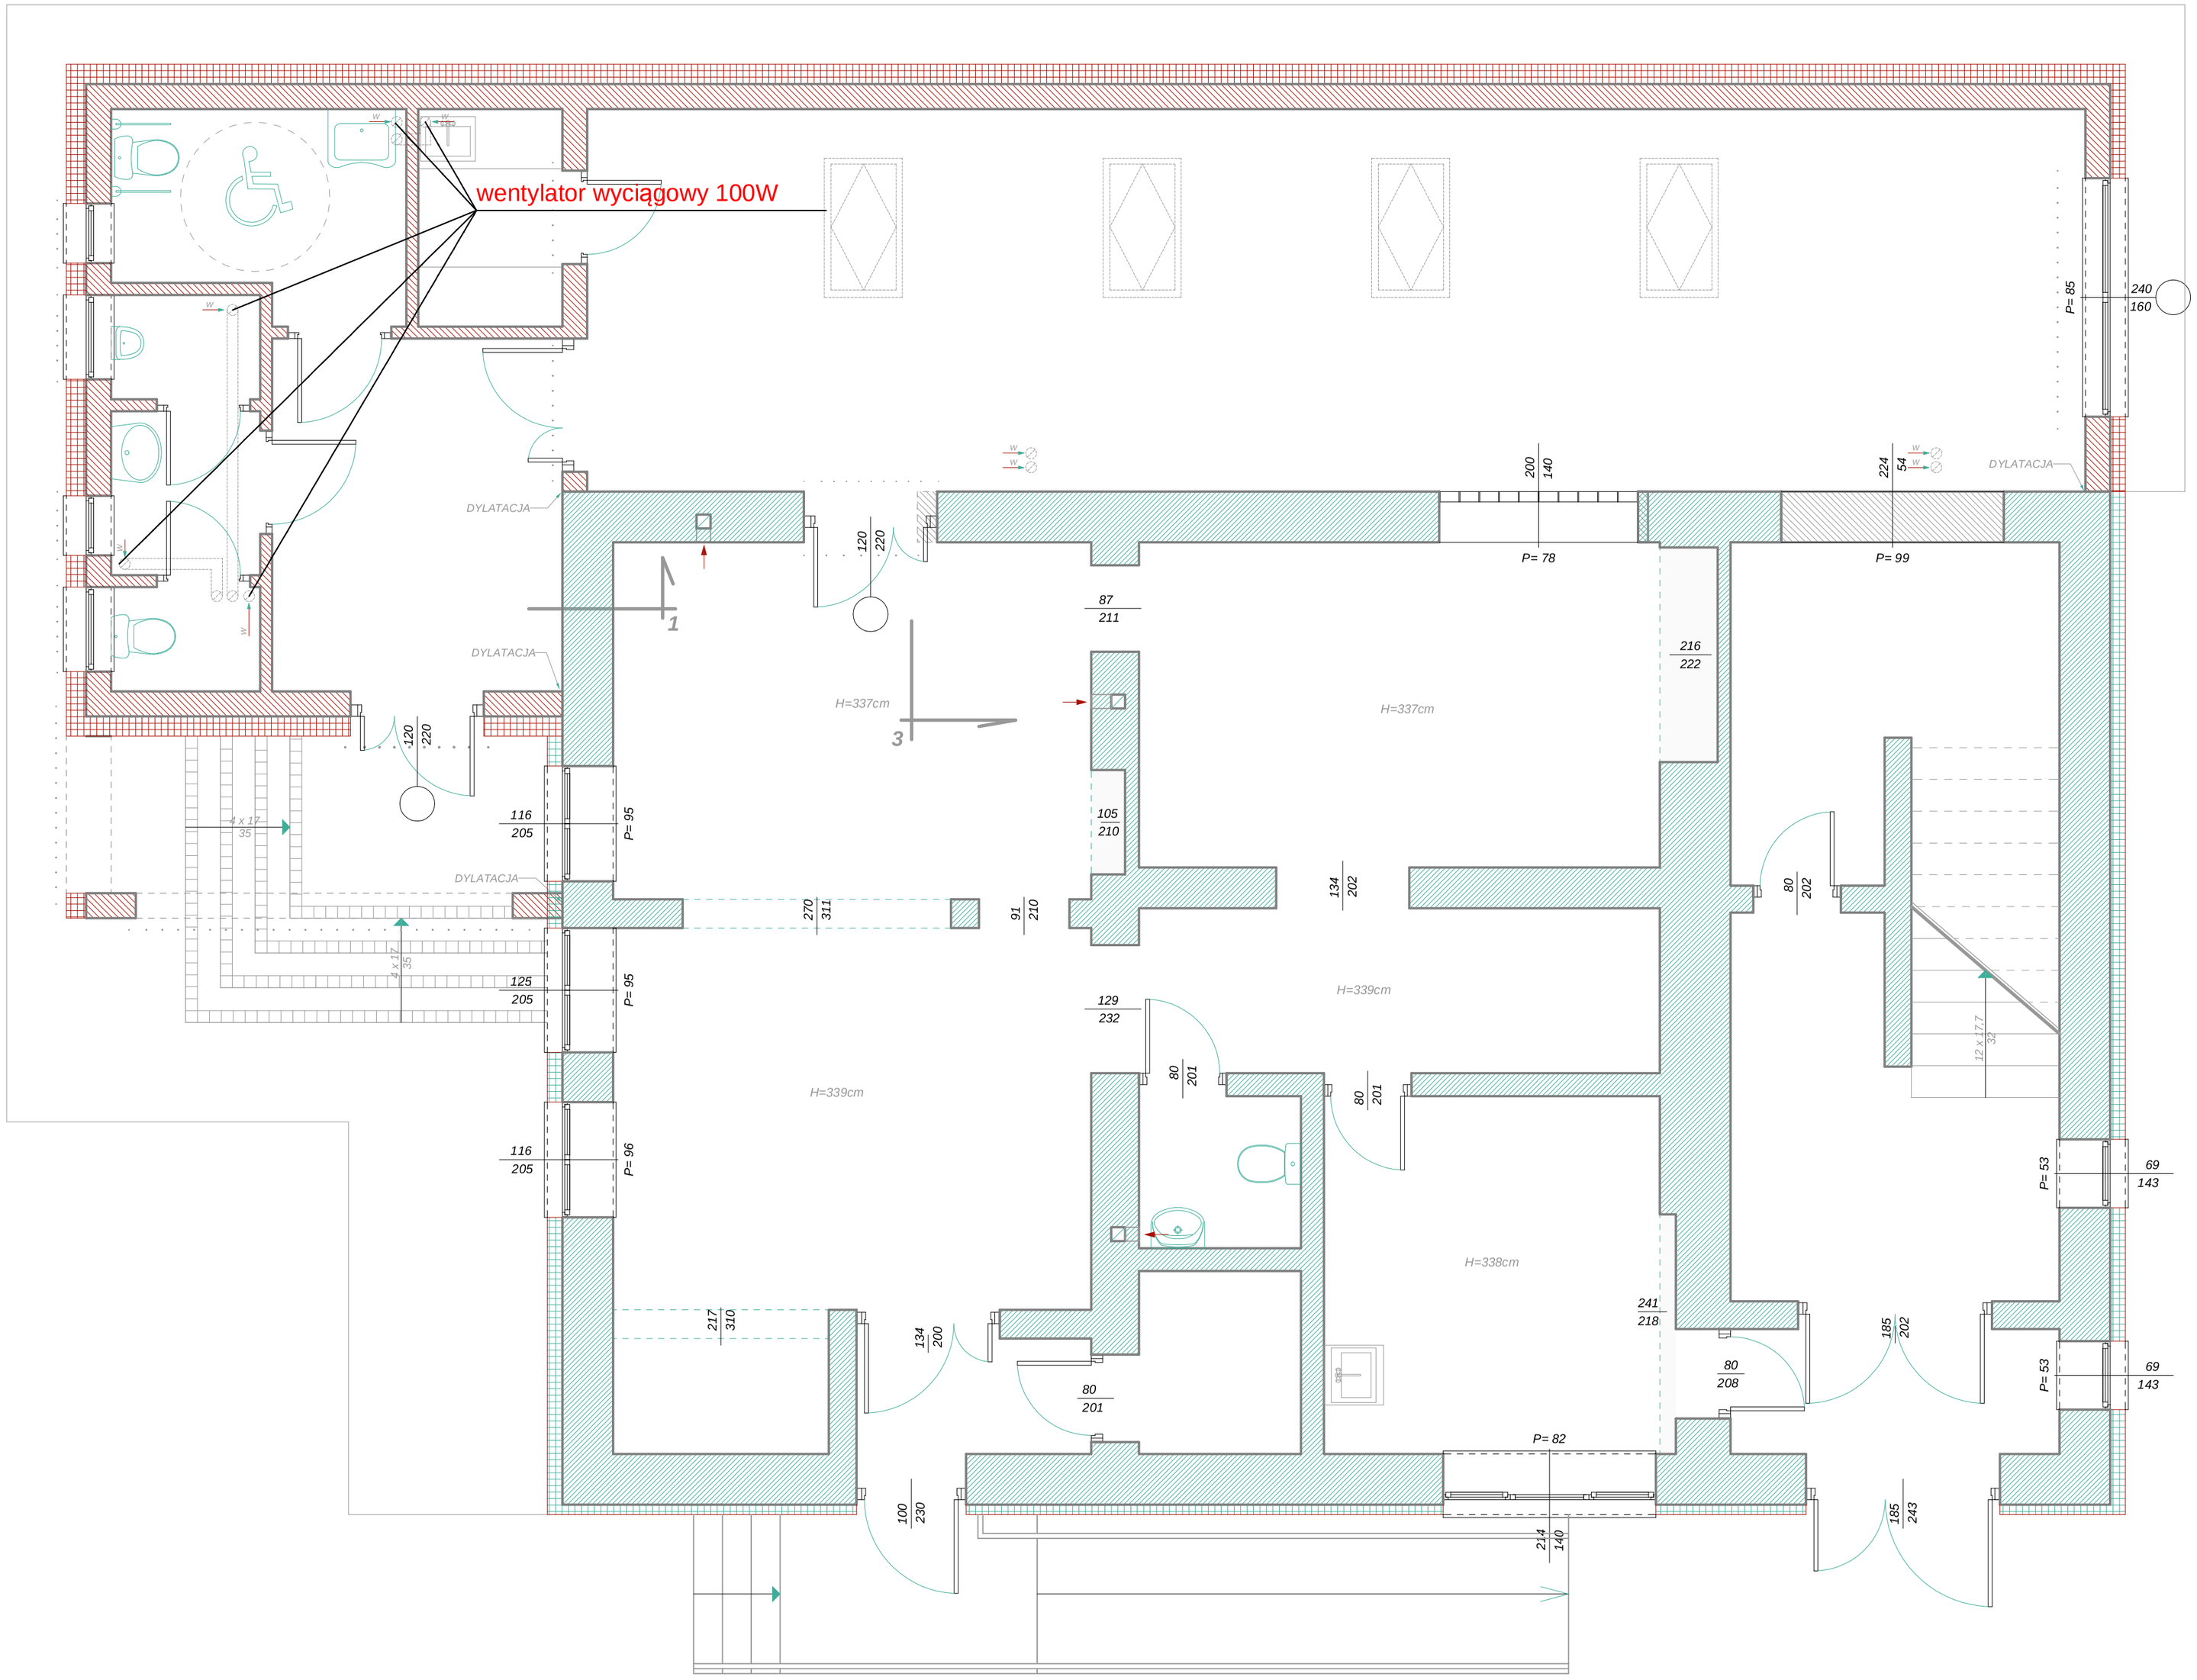

TEMAT I ADRES:	ROZBUDOWA BUDYNKU GMINNEJ BIBLIOTEKI PUBLICZNEJ 96-111 Kowiesy, obręb: 011 Kowiesy, DZ. NR: 116/4
INWESTOR:	Gminna Biblioteka w Kowiesach Kowiesy 86, 96 – 111 Kowiesy
PROJEKT:	ARCHIVISION – PRACOWNIA PROJEKTOWA "ARCHIVISION" 96–100 SKIERNIEWICE, ul. REYMONTA 2A, tel.: 502 591 447
PROJEKTANT BRANŻOWY:	MGR INŻ. MARCIN LASKA — UPRAWNIENIA PODSTAWOWE W SPECJALNOŚCI SANITARNEJ
ADIUNKT PROJEKTANTA:	
TYTUŁ RYSUNKU:	INSTALACJA WENTYLACJI POM.SOCJALNYCH — NR RYS.: S3
BRANŻA:	SANITARNA — SKALA: 1:50
FAZA:	PROJEKT BUDOWLANY — DATA: CZERWIEC 2017

WSZELKIE PRAWA DOTYCZĄCE TEGO RYSUNKU SĄ WŁASNOŚCIĄ FIRMY" ARCHIVISION" NINIEJSZY RYSUNEK JEST WYDANY POD WARUNKIEM, IŻ NIE BĘDZIE UDOSTĘPNIANY I KOPIOWANY BEZ UZGODNIENIA Z FIRMĄ " ARCHIVISION".

PROJEKT instalacja wentylacji łazienek