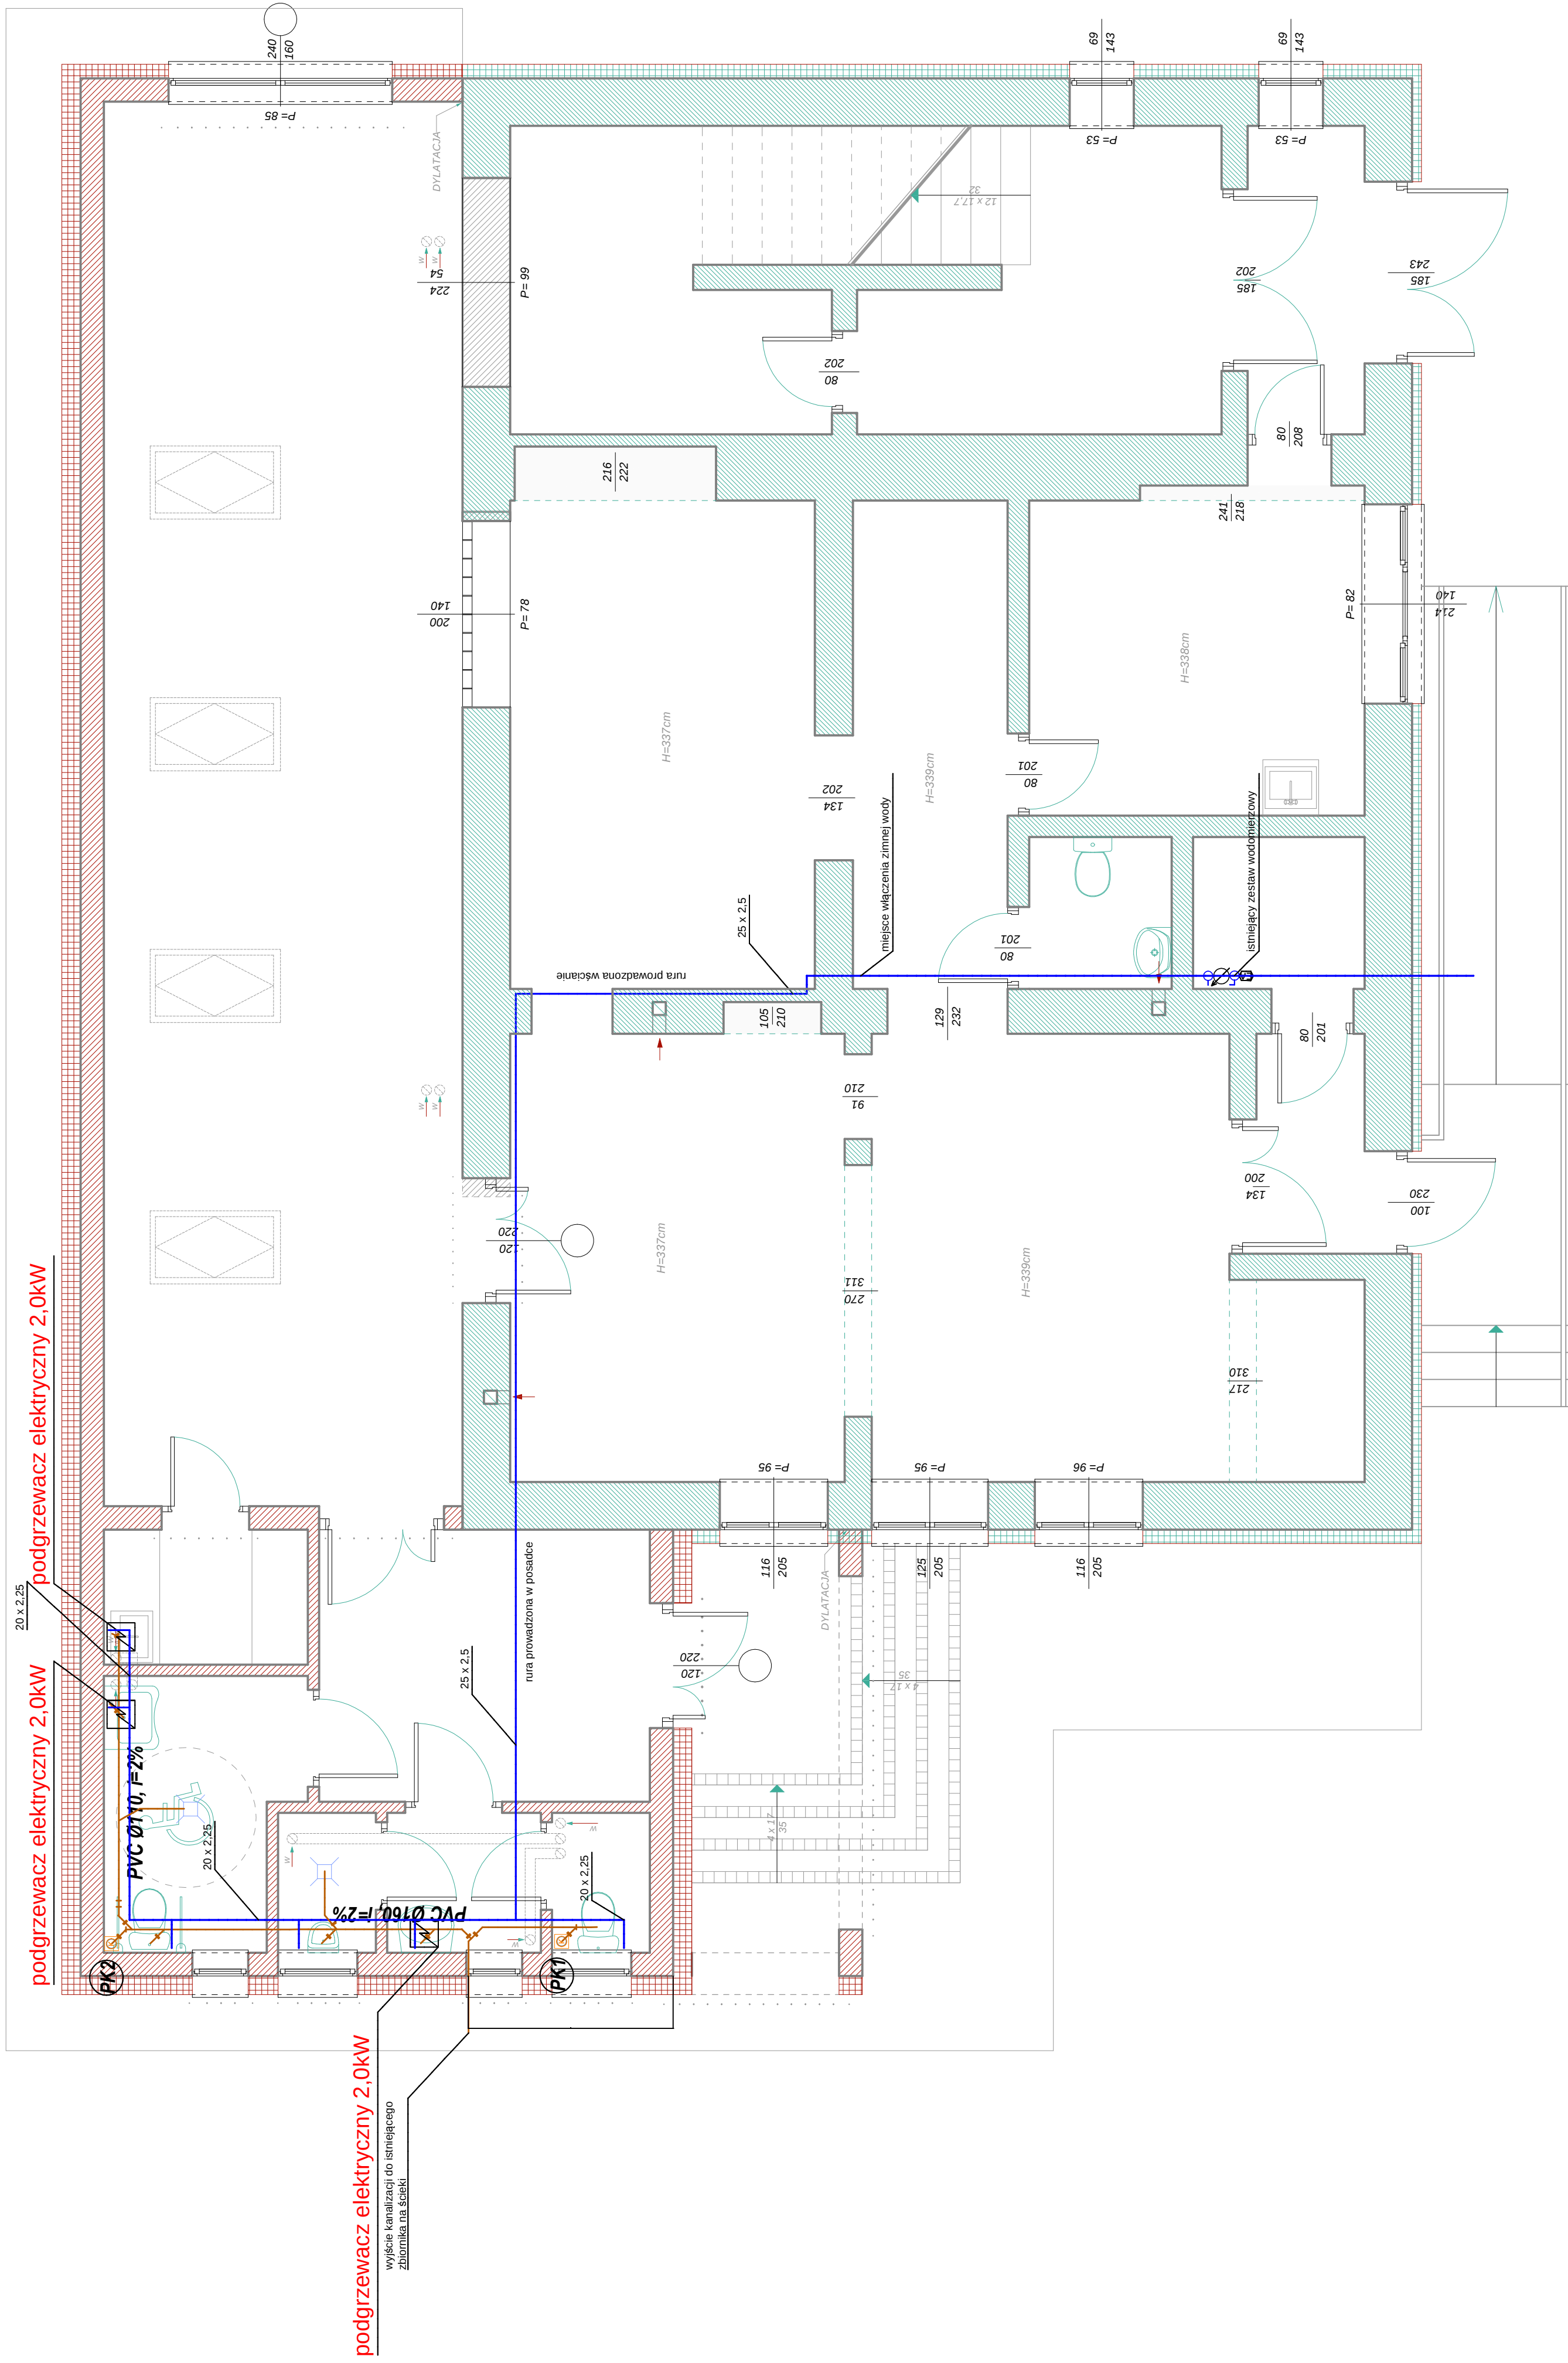


[illegible]

PROJEKT instalacja wod-kan