


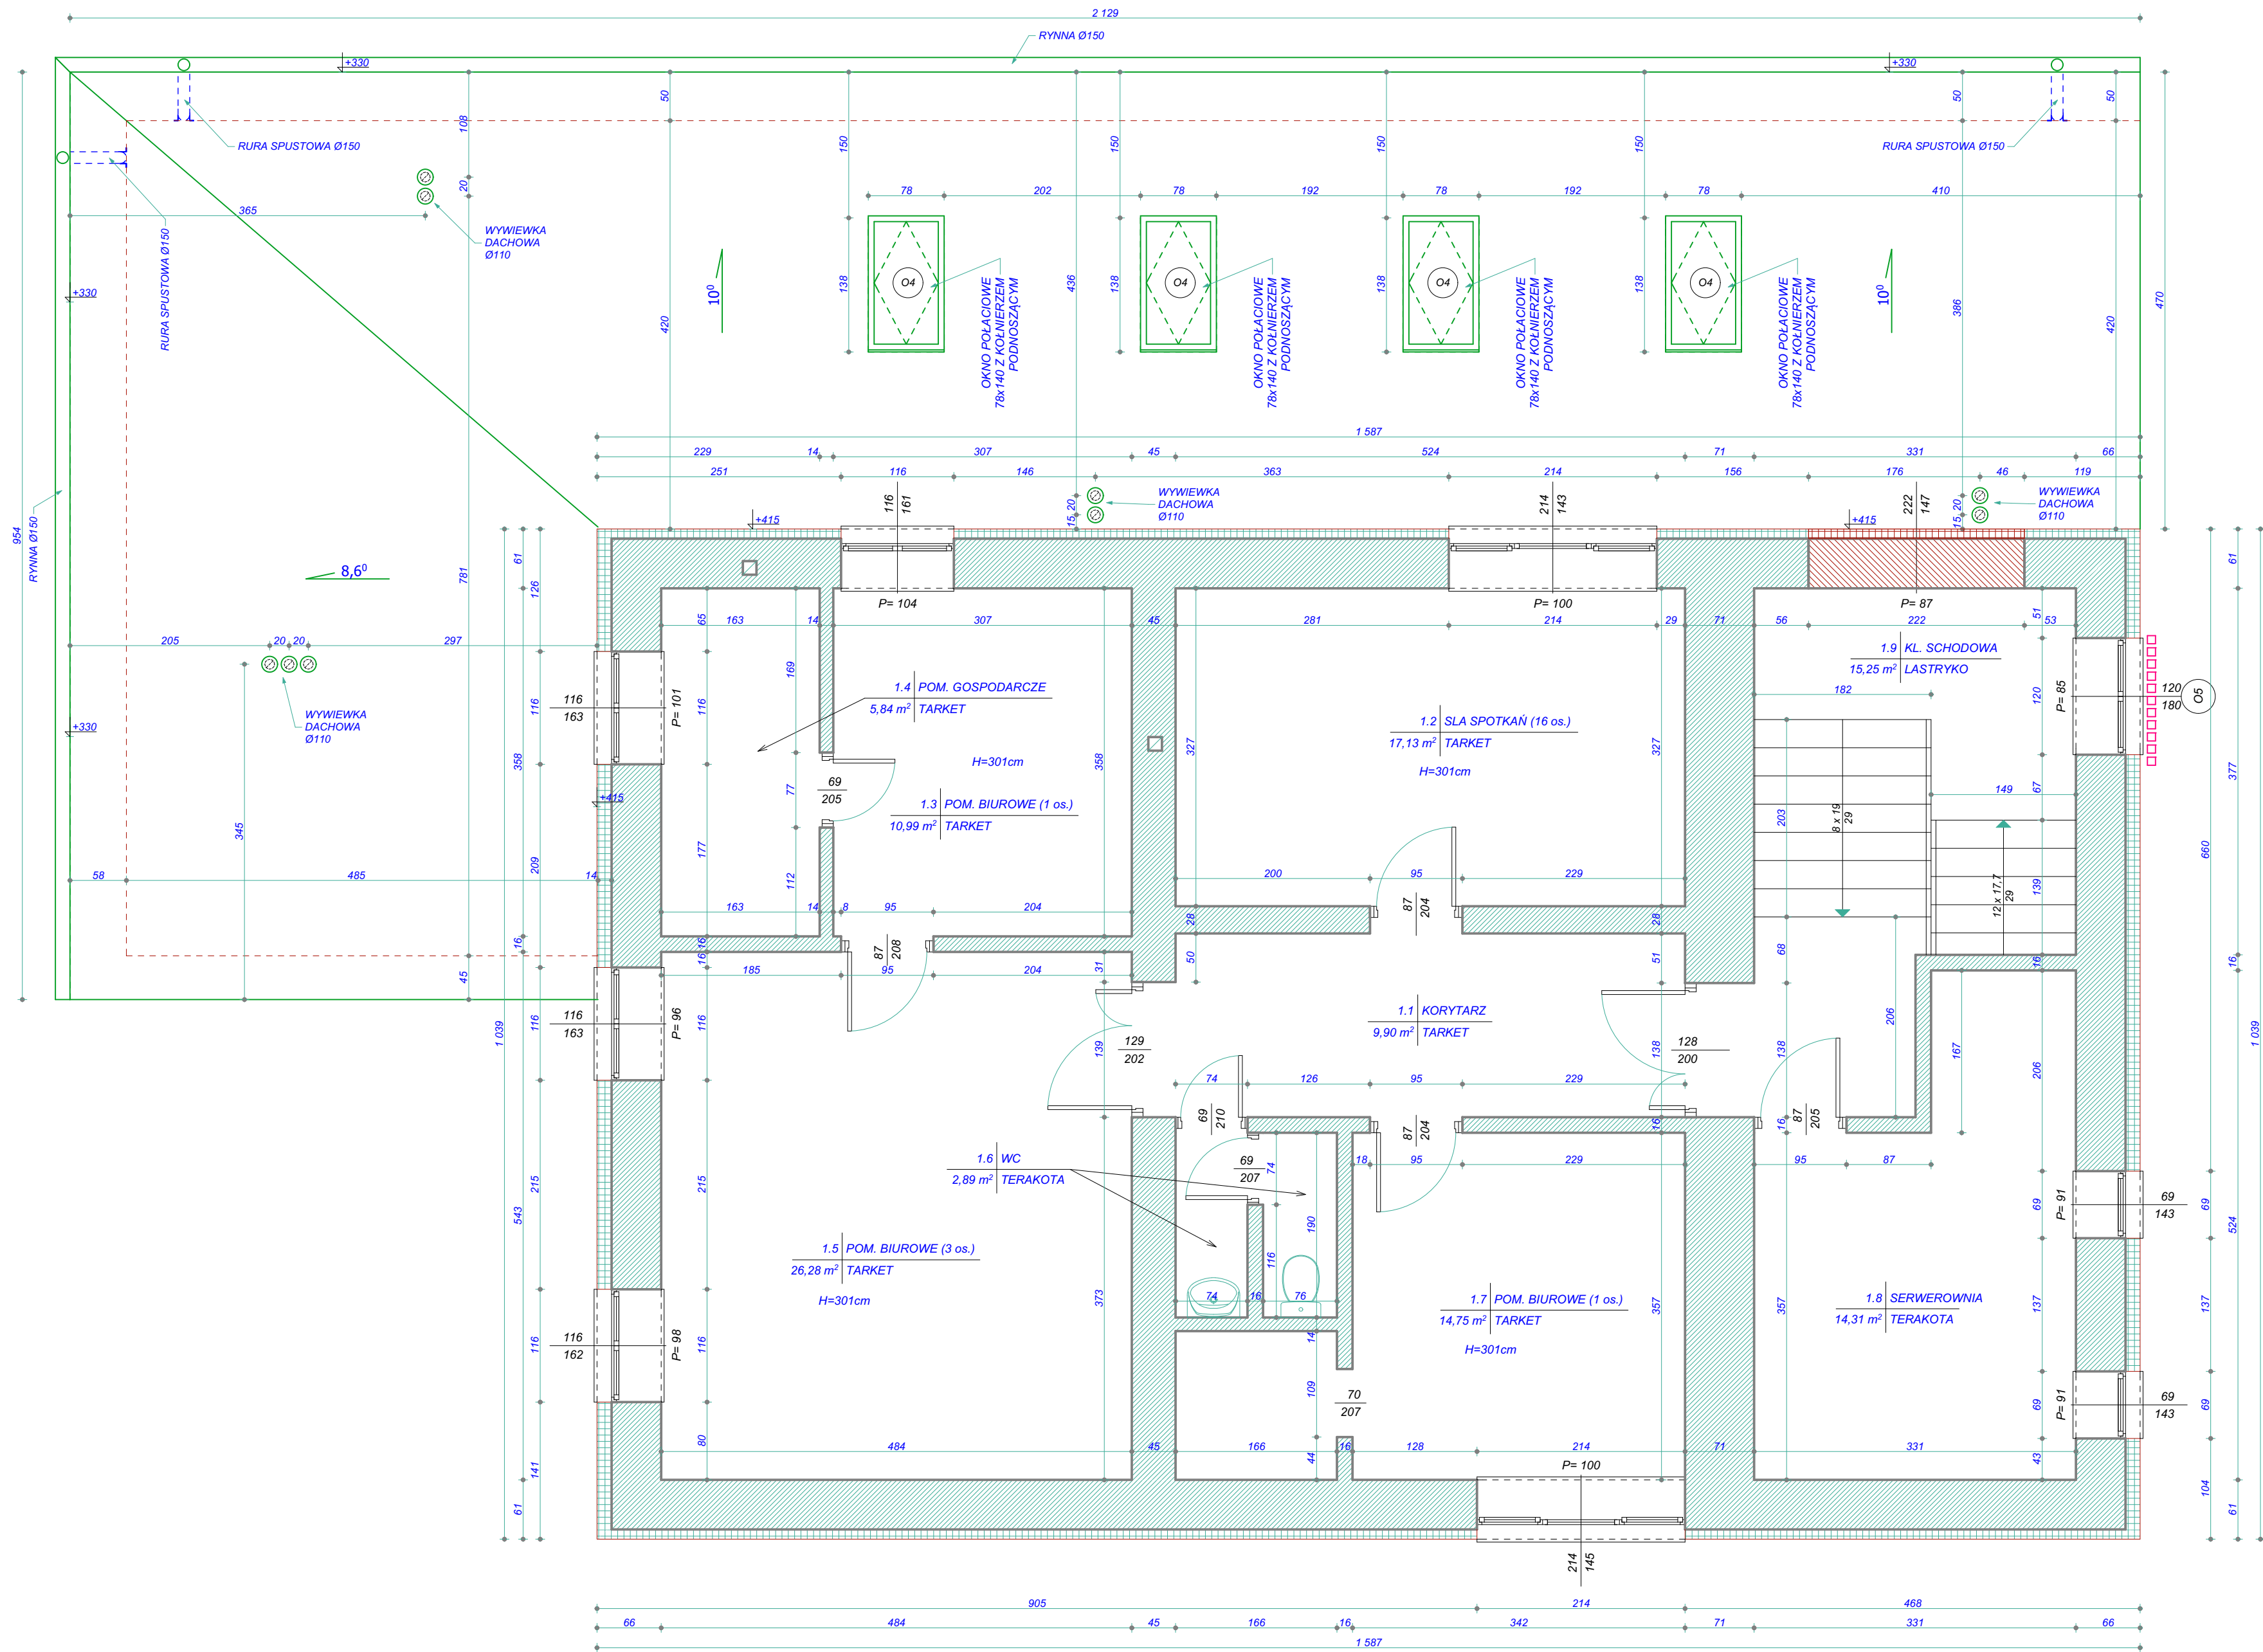

- ISTNIEJĄCE ŚCIANY
- PROJEKTOWANE ŚCIANY I ZAMUROWANIA
- ISTNIEJĄCA IZOLACJA TERMICZNA ZE STYROPIANU
- PROJEKTOWANA IZOLACJA TERMICZNA ZE STYROPIANU
- PROJEKTOWANE NADPROŻA (2x1PE180 SKRĘCANE ŚRUBAMI)

TEMAT I ADRES:	ROZBUDOWA BUDYNKU GMINNEJ BIBLIOTEKI PUBLICZNEJ 96-111 Kowiesy, obręb: 011 Kowiesy, DZ. NR: 116/5		
INWESTOR:	Gminna Biblioteka w Kowiesach Kowiesy 86, 96 - 111 Kowiesy		
PROJEKT:	 PRACOWNIA PROJEKTOWA "ARCHIVISION" 96-100 SKIERNIEWICE, ul. REYMONTA 2A, tel.: 502 591 447		
PROJEKTANT ARCHITEKTURY:	MGR INŻ. ARCH. JAROSŁAW JĘDRYKA	UPR.NR 33/LCOKK/2016 W SPECJALNOŚCI ARCHITEKTOWNICZEJ	
PROJEKTANT KONSTRUKCJI:	MGR INŻ. MICHAŁ KRAWCZYK	UPR.NR LOD/0984/PWK/08 W SPECJALNOŚCI KONSTRUKCYJNO - BUDOWLANEJ	
ASISTENT PROJEKTANTA:			
TYTUŁ RYSUNKU:	Rzut piętra i rzut dachu nad częścią rozbudowywaną- projekt		NR RYS.: 8
BRANŻA:	ARCHITEKTURA	SKALA:	1:50
FAZA:	PROJEKT BUDOWLANY	DATA:	STYCZEŃ 2019
WSZELKIE PRAWA DOTYCZĄCE TEGO RYSUNKU SĄ WŁASNOŚCIĄ FIRMY "ARCHIVISION". NINIEJSZY RYSUNEK JEST WYDANY POD WARUNKIEM, IŻ NIE BĘDZIE UDOSTĘPNIANY I KOPIOWANY BEZ UZGODNIENIA Z FIRMA "ARCHIVISION".			