
ORIENTACJA
1 : 5000

wojewódzkie, miejskie
powiat: Kowiesy
gminy: Kowiesy, Kowiesy, Ł
obręb: KOWIESY (111)
obręb: KOWIESY (112)
KERG: 0/0-1/35/2/12

WYCINEK MAPY ZASADNICZEJ
skala 1:500
układ współrzędnych: 1965, strefa wyrównawcza: "6a"

Przedstawiona sytuacja jest zgodna ze stanem fizycznym na gruncie na dzień 17.05.2012 r.
Wykonawca nie odpowiada za istniejące wcześniej podziemnych, dla których brak brak informacji (zewnętrznych) oraz zasięgi uzbrojenia podziemnego, nie ujęte w niniejszej mapie zasadniczej.
Ujaskrawienia na mapie granice działek są zgodne z danymi operatu ewidencji gruntów.
Niniejsza mapa może służyć do celów projektowych.


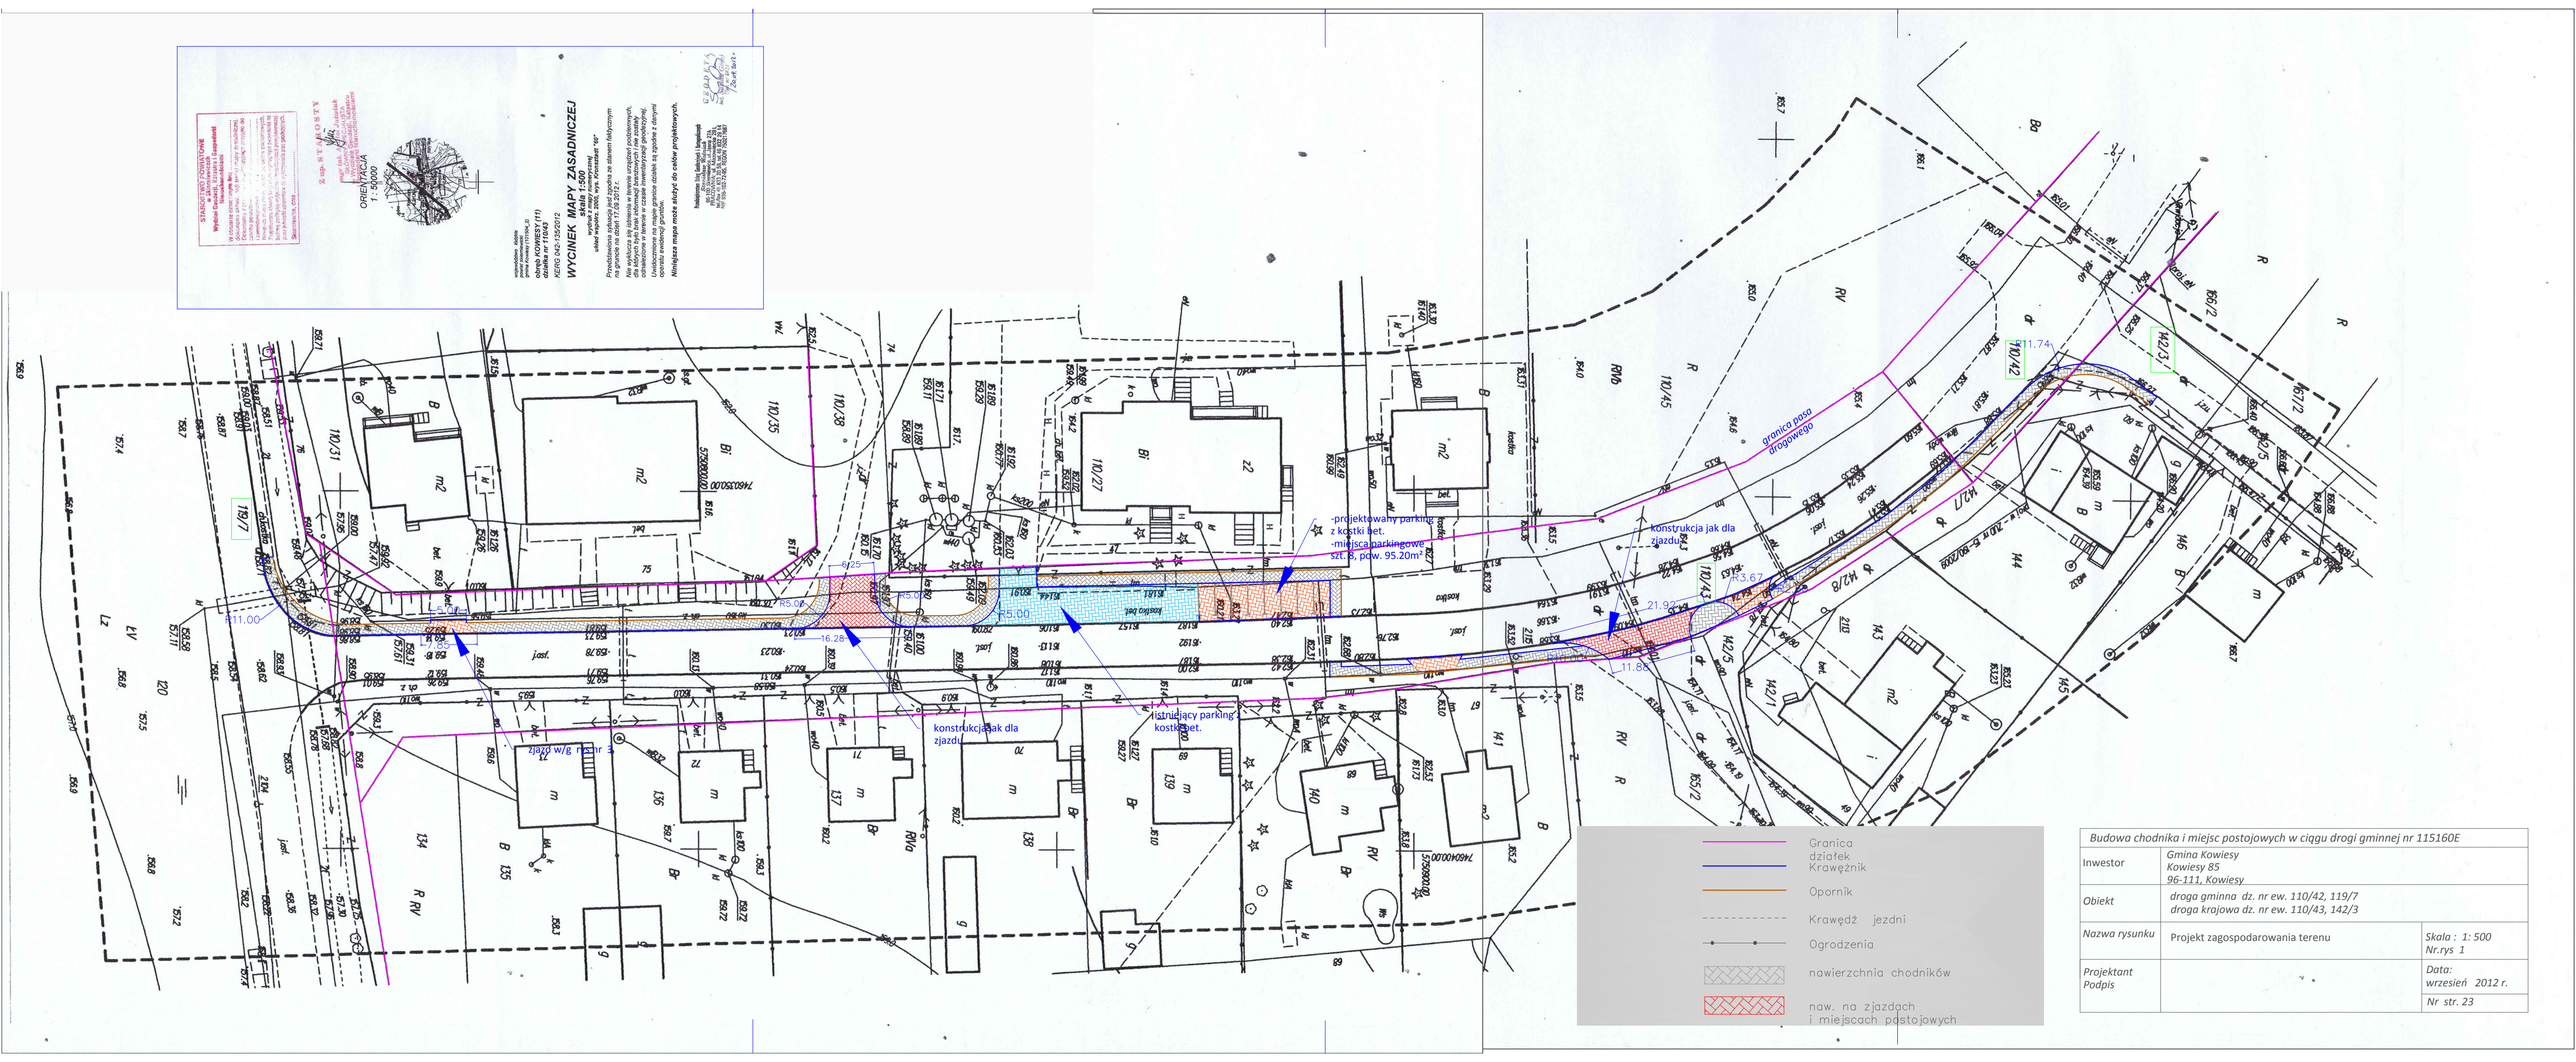

Budowa chodnika i miejsc postojowych w ciągu drogi gminnej nr 115160E		
Inwestor	Gmina Kowiesy Kowiesy 85 96-111, Kowiesy	
Obiekt	droga gminna dz. nr ew. 110/42, 119/7 droga krajowa dz. nr ew. 110/43, 142/3	
Nazwa rysunku	Projekt zagospodarowania terenu	Skala : 1: 500 Nr.rys 1
Projektant Podpis		Data: wrzesień 2012 r.
		Nr str. 23