


Rzut I piętra -
inwentaryzacja

Nr pom.	Nazwa pom.	Pow. użytk. [m ²]
1/01	Sala lekcyjna	38,30
1/02	Magazynek	6,18
1/03	WC chłopców	8,80
1/04	WC	1,90
1/05	WC dziewczynek	8,80
1/06	Magazynek	3,82
1/07	Magazynek	4,70
1/08	Sala lekcyjna	35,34
1/09	Komunikacja	56,29
1/10	Pokój biurowy	19,80
1/11	Sala lekcyjna	22,28
1/12	Sala lekcyjna	24,97
1/13	Komunikacja	36,46
1/14	Sala lekcyjna	33,52
1/15	Sala lekcyjna	23,62
1/16	Pokój nauczycielski	16,71
1/17	Sala lekcyjna	48,44
1/18	Sala lekcyjna	40,11
1/19	Kuchnia	15,33
Razem I piętro:		445,37

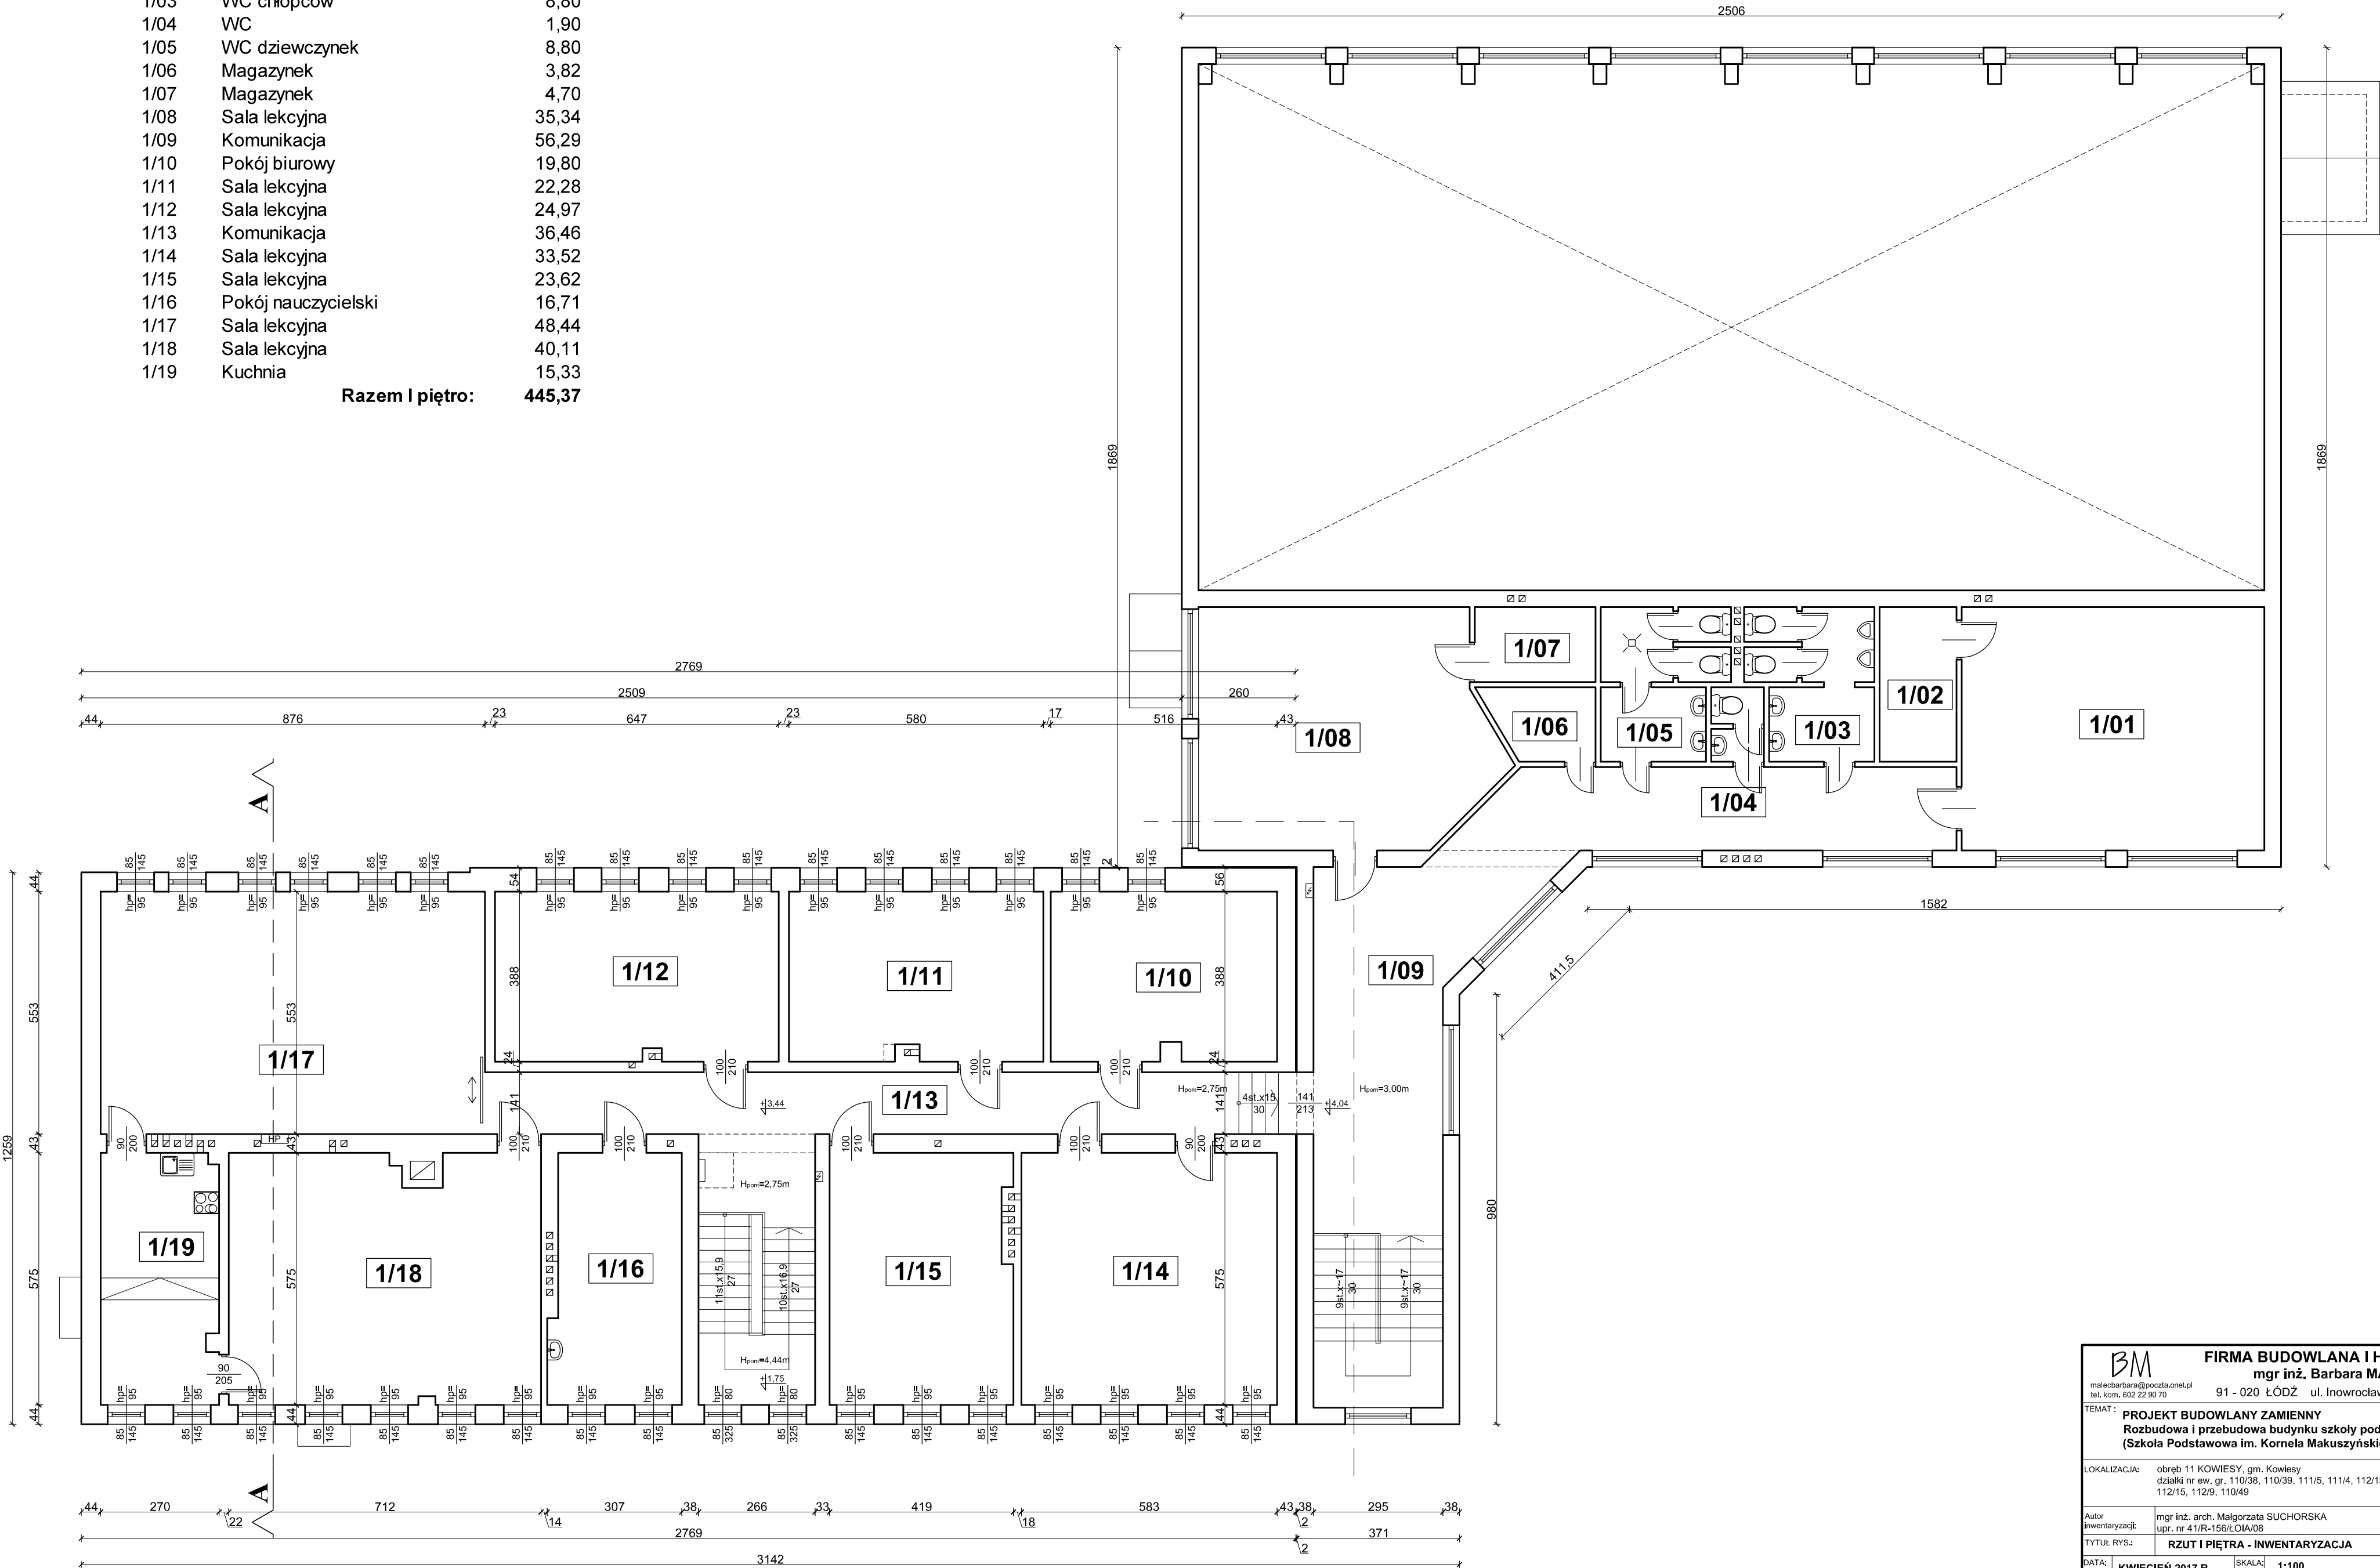

 malecbarbara@poczta.onet.pl tel. kom. 602 22 90 70		FIRMA BUDOWLANA I HANDLOWA mgr inż. Barbara MALEC 91 - 020 ŁÓDŹ ul. Inowrocławska 5 m. 61	
TEMAT: PROJEKT BUDOWLANY ZAMIENNY Rozbudowa i przebudowa budynku szkoły podstawowej (Szkoła Podstawowa im. Kornela Makuszyńskiego)			
LOKALIZACJA: obręb 11 KOWIESY, gm. Kowiesy działki nr ew. gr. 110/38, 110/39, 111/5, 111/4, 112/13, 112/15, 112/9, 110/49			
Autor inwentaryzacji: mgr inż. arch. Małgorzata SUCHORSKA upr. nr 41/R-156/LOIA/08			
TYTUŁ RYS.: RZUT I PIĘTRA - INWENTARYZACJA			
DATA: KWIECIEŃ 2017 R.	SKALA: 1:100	NR. RYS.: In-02	