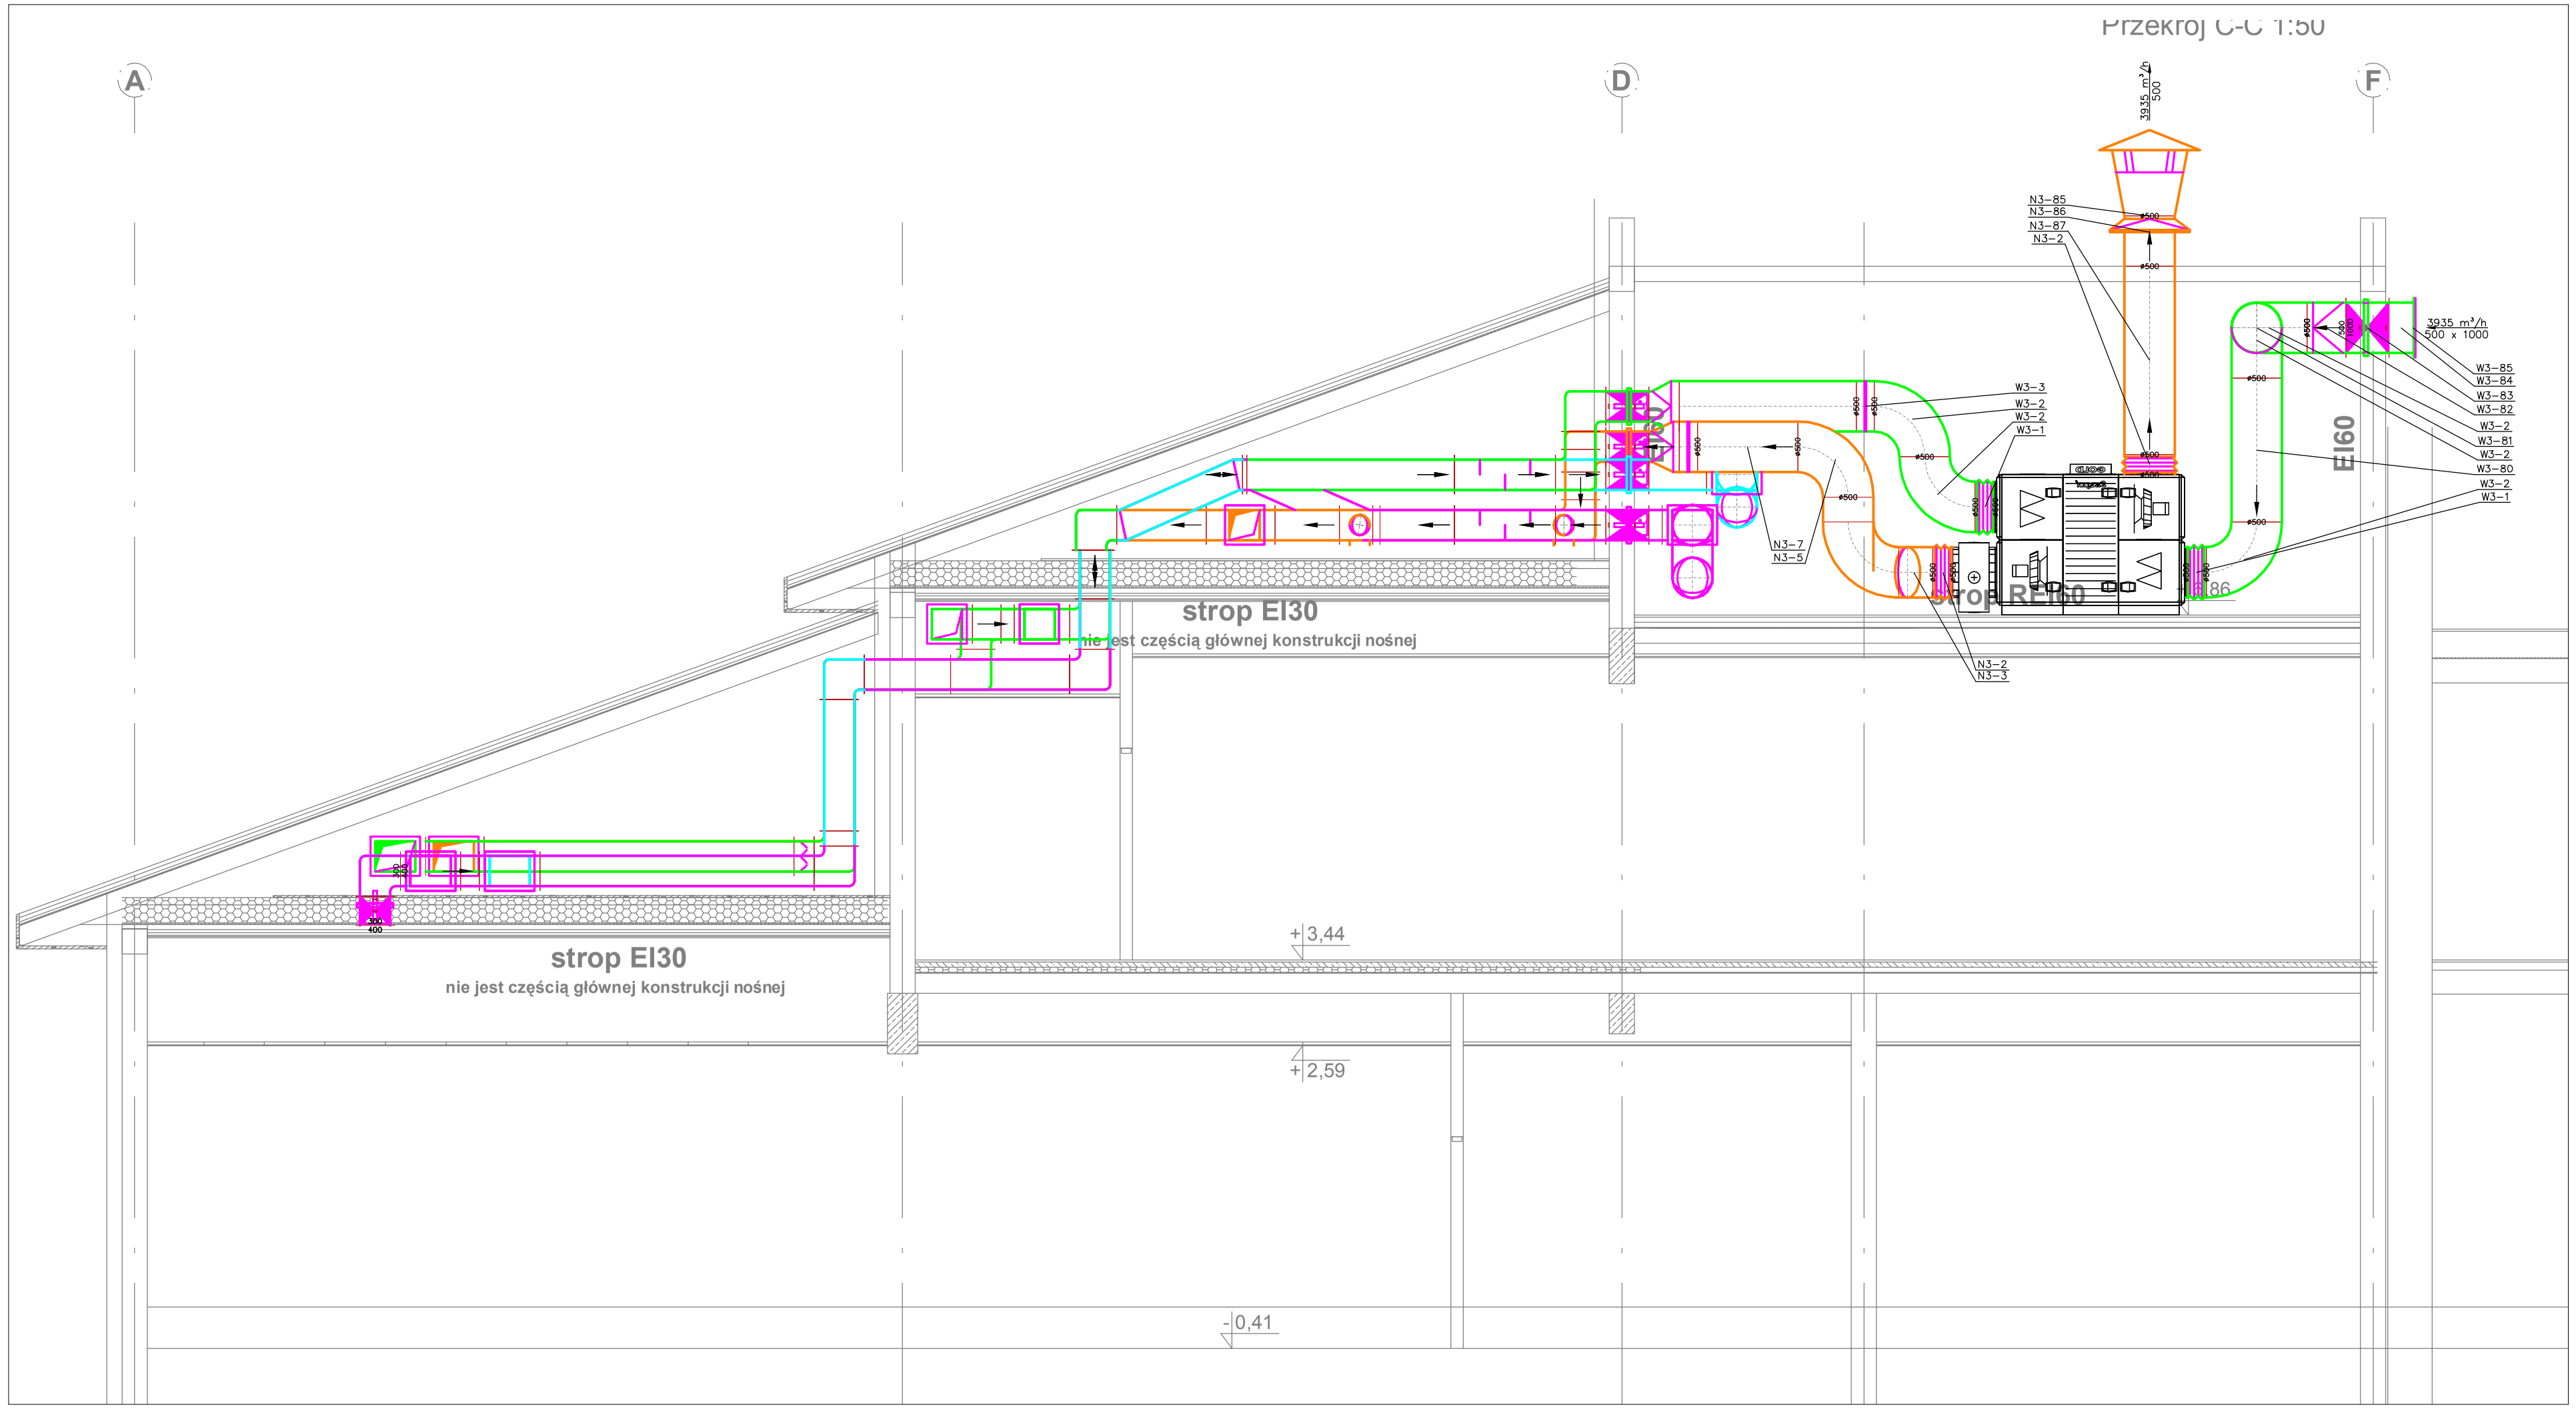

Jednostka projektowa: WW PROJEKT Wojciech Wolnicki ul. Próchnika 3/28; 97-300 Piotrków Tryb .		*Branża:* SANITARNA	*Stadium:* PW
Obiekt budowlany: **PROJEKT BUDOWLANY ZAMIENNY** **Rozbudowa i przebudowa budynku szkoły podstawowej** **(Szkoła Podstawowa im. Kornela Makuszyńskiego)**			
Instalacja: PROJEKT ZAMIENNY INSTALACJI SANITARNYCH			
Lokalizacja: obręb 11 KOWIESY, gm. Kowiesy działki nr ew. gr. 110/38, 110/39, 111/5, 111/4, 112/13, 112/15, 112/9, 110/49		*Inwestor:* Gmina Kowiesy z siedzibą: Kowiesy 85, 96-111 Kowiesy	
Projektant	mgr inż. Wojciech Wolnicki nr upr. LOD/2036/PWOS/12	*Podpis:*	
Asystent projektanta	mgr inż. Edyta Śmiałkowska	*Podpis:*	
Sprawdzający	mgr inż. Bogdan Adamus nr upr. LOD/2035/PWOS/12	*Podpis:*	
Tytuł rys.: **PRZEKRÓJ C-C** **INSTALACJA WENTYLACJI MECHANICZNEJ**			*Rysunek nr:* 22
Utworzony: 12.2015.	*Zmieniony:* 04.2017.	*Skala:* 1:50	