


PROJEKOTWANE ELEMENTY ŻELBETOWE

WIENIEC ŻELBETOWY
WYS. 25cm SZER. 28cm
- BETON C20/25
- ZBROJENIE STAL A-III 4 x Ø12
- STRZEMIONA STAL A-I Ø6 CO 25cm

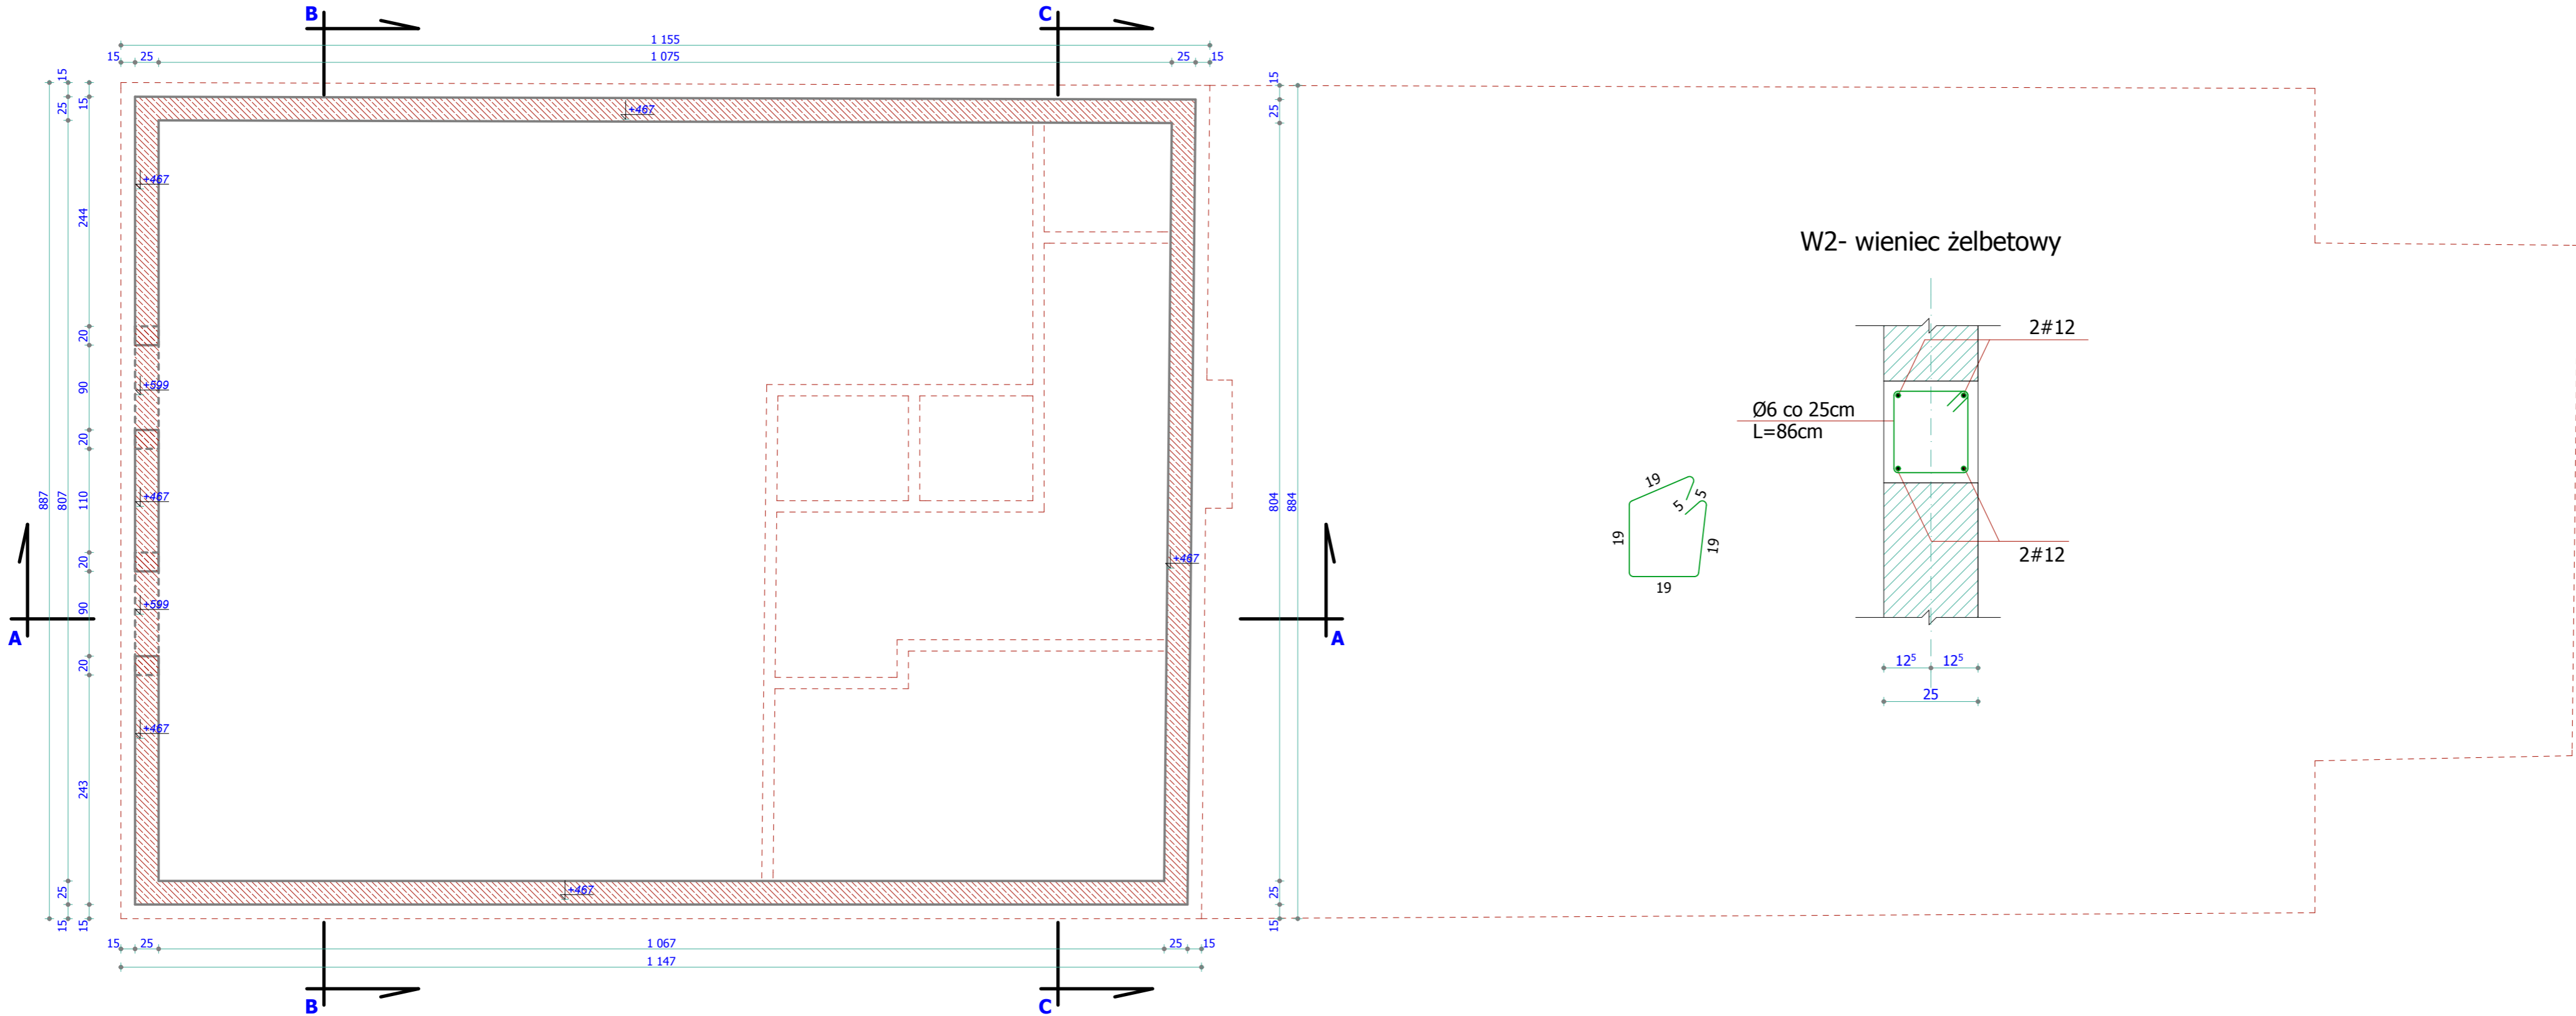

TEMAT I ADRES:		PRZEBUDOWA I NADBUDOWA STRAŻNICY OSP NA POTRZEBY ŚWIETLICY WIEJSKIEJ W LISNEJ 96-111 Kowiesy, Lisna, DZ. NR: 163/1		
INWESTOR:		Gmina Kowiesy Kowiesy 85, 96 - 111 Kowiesy		
PROJEKT:		<div></div> <div>ARCHIVISION</div> <div>PRACOWNIA PROJEKTOWA "ARCHIVISION" 96-100 SKIERNIEWICE, ul. REYMONTA 2A, tel.: 502 591 447</div>		
PROJEKTANT ARCHITEKTURY:		MGR INŻ. ARCH. JAROSŁAW GALA		UPR.NR 05/ŁOOKK/2011 W SPECJALNOŚCI ARCHITEKTONICZNEJ
PROJEKTANT KONSTRUKCJI:		MGR INŻ. MICHAŁ KRAWCZYK		UPR.NR ŁOĐ/084/PIWOK W SPECJALNOŚCI KONSTRUKCYJNO - BUDOWLANEJ
ASYSTENT PROJEKTANTA:				
TYTUŁ RYSUNKU:		RZUT WIENCA ŻELBETOWEGO W2.		NR RYS.: